

52 Beilagen

zum

Verwaltungs - Bericht

der

Königl. Ministerialabteilung für den Strassen- und Wasserbau

für die

Rechnungsjahre vom 1. Februar 1895/96 und 1896/97

II. Abteilung

Wasserbauwesen

Herausgegeben von dem Königl. Ministerium des Innern,
Abteilung für den Strassen- und Wasserbau

Stuttgart

Druck von Strecker & Moser

1899


Übersichtskarte des atmosphärischen Niederschlags im Enzgebiet im Jahresmittel der 5 Jahre 18 9/95.

Hydrographische Übersichtskarte des Enzgebiets.

Erläuterungen:

--- Wasserscheiden zwischen der oberen, unteren Enz und Nagold.

Die den meteor. Stationen beige setzten senkrecht stehenden Zahlen bezeichnen die Meereshöhen, die liegend gezeichneten Zahlen die gemittelten Niederschlagshöhen in mm.

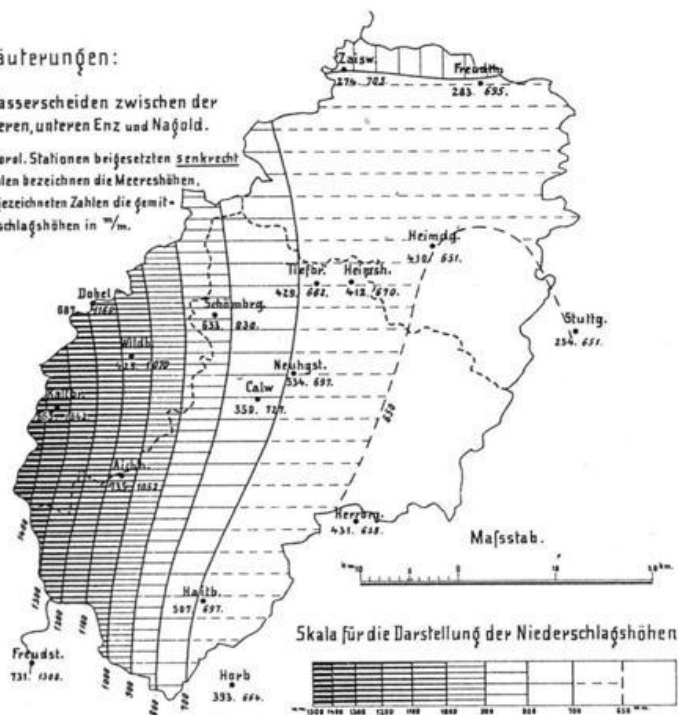

Bildliche Darstellung des Hochwassernachrichtendienstes im Enzgebiet.

Pegelstation	Der Hochwasser-Nachrichtendienst beginnt bei einem Pegelstand von cm.	endet bei einem Pegelstand von cm.
Altensteig	120	150
Pforzheim	150	180



Erläuterungen.

Die Hochwassernachrichten versenden:


- Pegelbeobachter,
- Schuttheisenamt,
- Oberamt.

Die Hochwassernachrichten empfangen:


- Oberdirektion für Wasser- und Straßenbau,
- Wasser- und Straßenbau-Inspektion,
- Straßen- und Wasserbau-Inspektion,
- Oberamt,
- Stadtschuttheisenamt,
- Schuttheisenamt.

Erläuterungen:

- Flußlauf.
- Hauptwasserscheiden.
- Nebenwasserscheiden.
- Württb. bad. Landesgrenze.
- Pegelstationen.
- Meteorologische Stationen.
- 419 Die Zahlen geben die Größe des Einzugsgebiets der Nebenflüsse in qkm an.

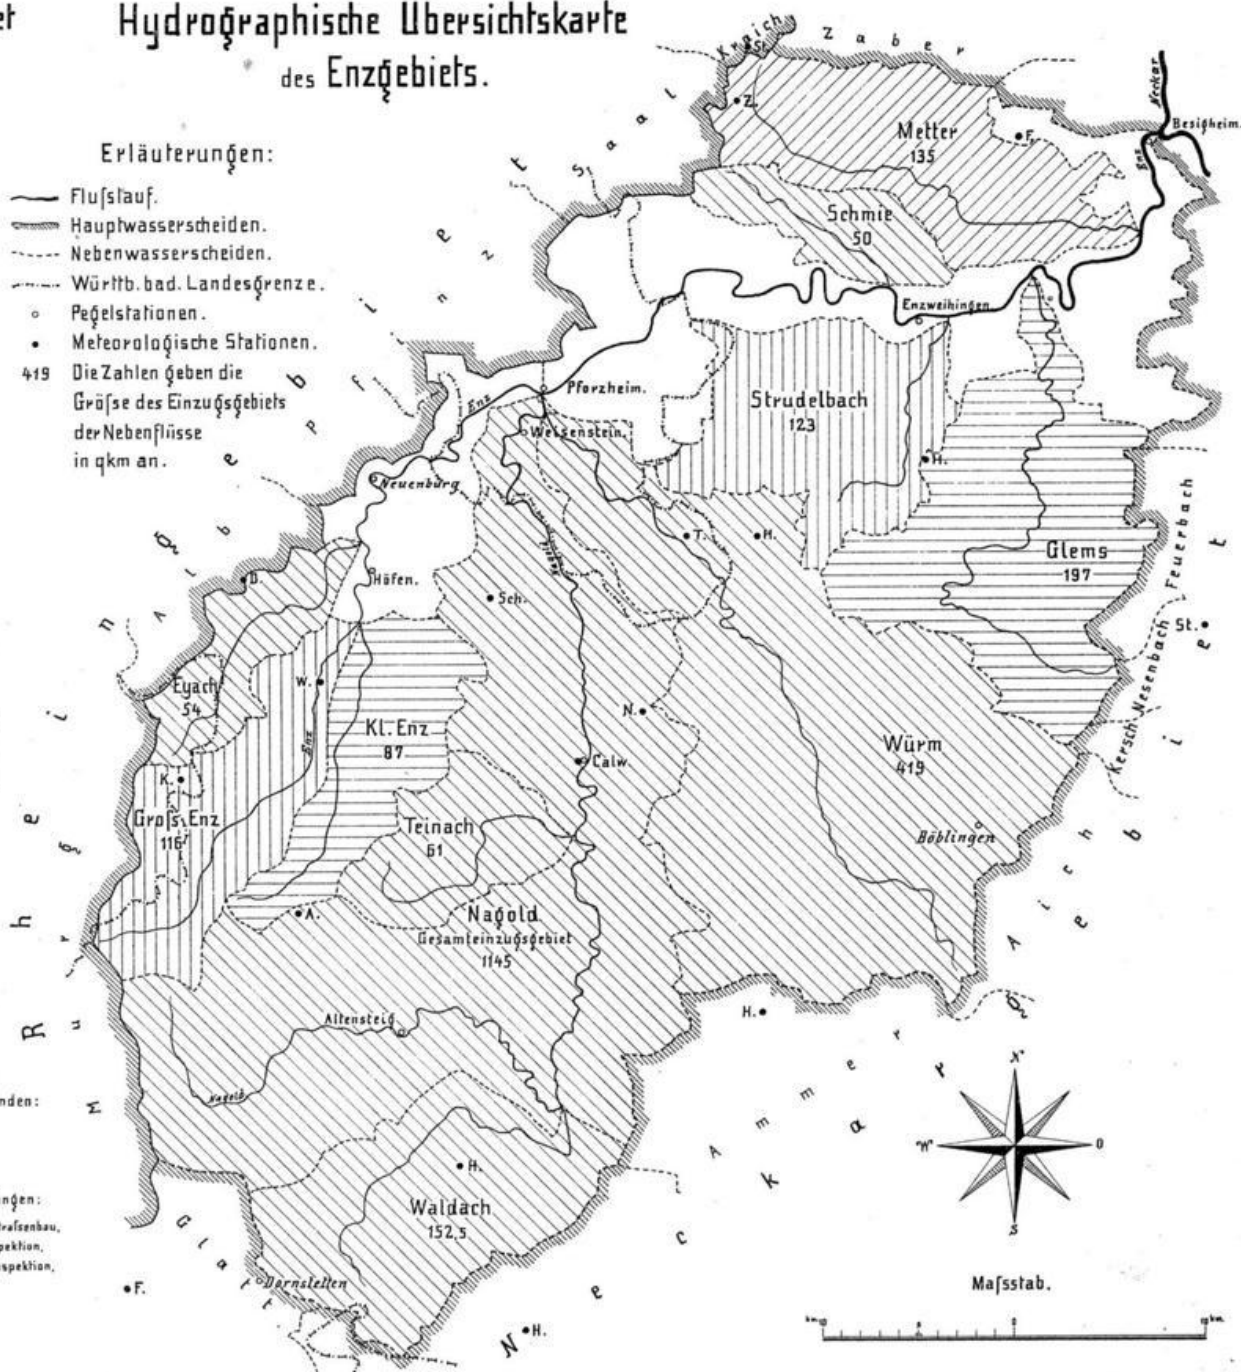

Übersichts = Längenprofil der Enz und Nagold.

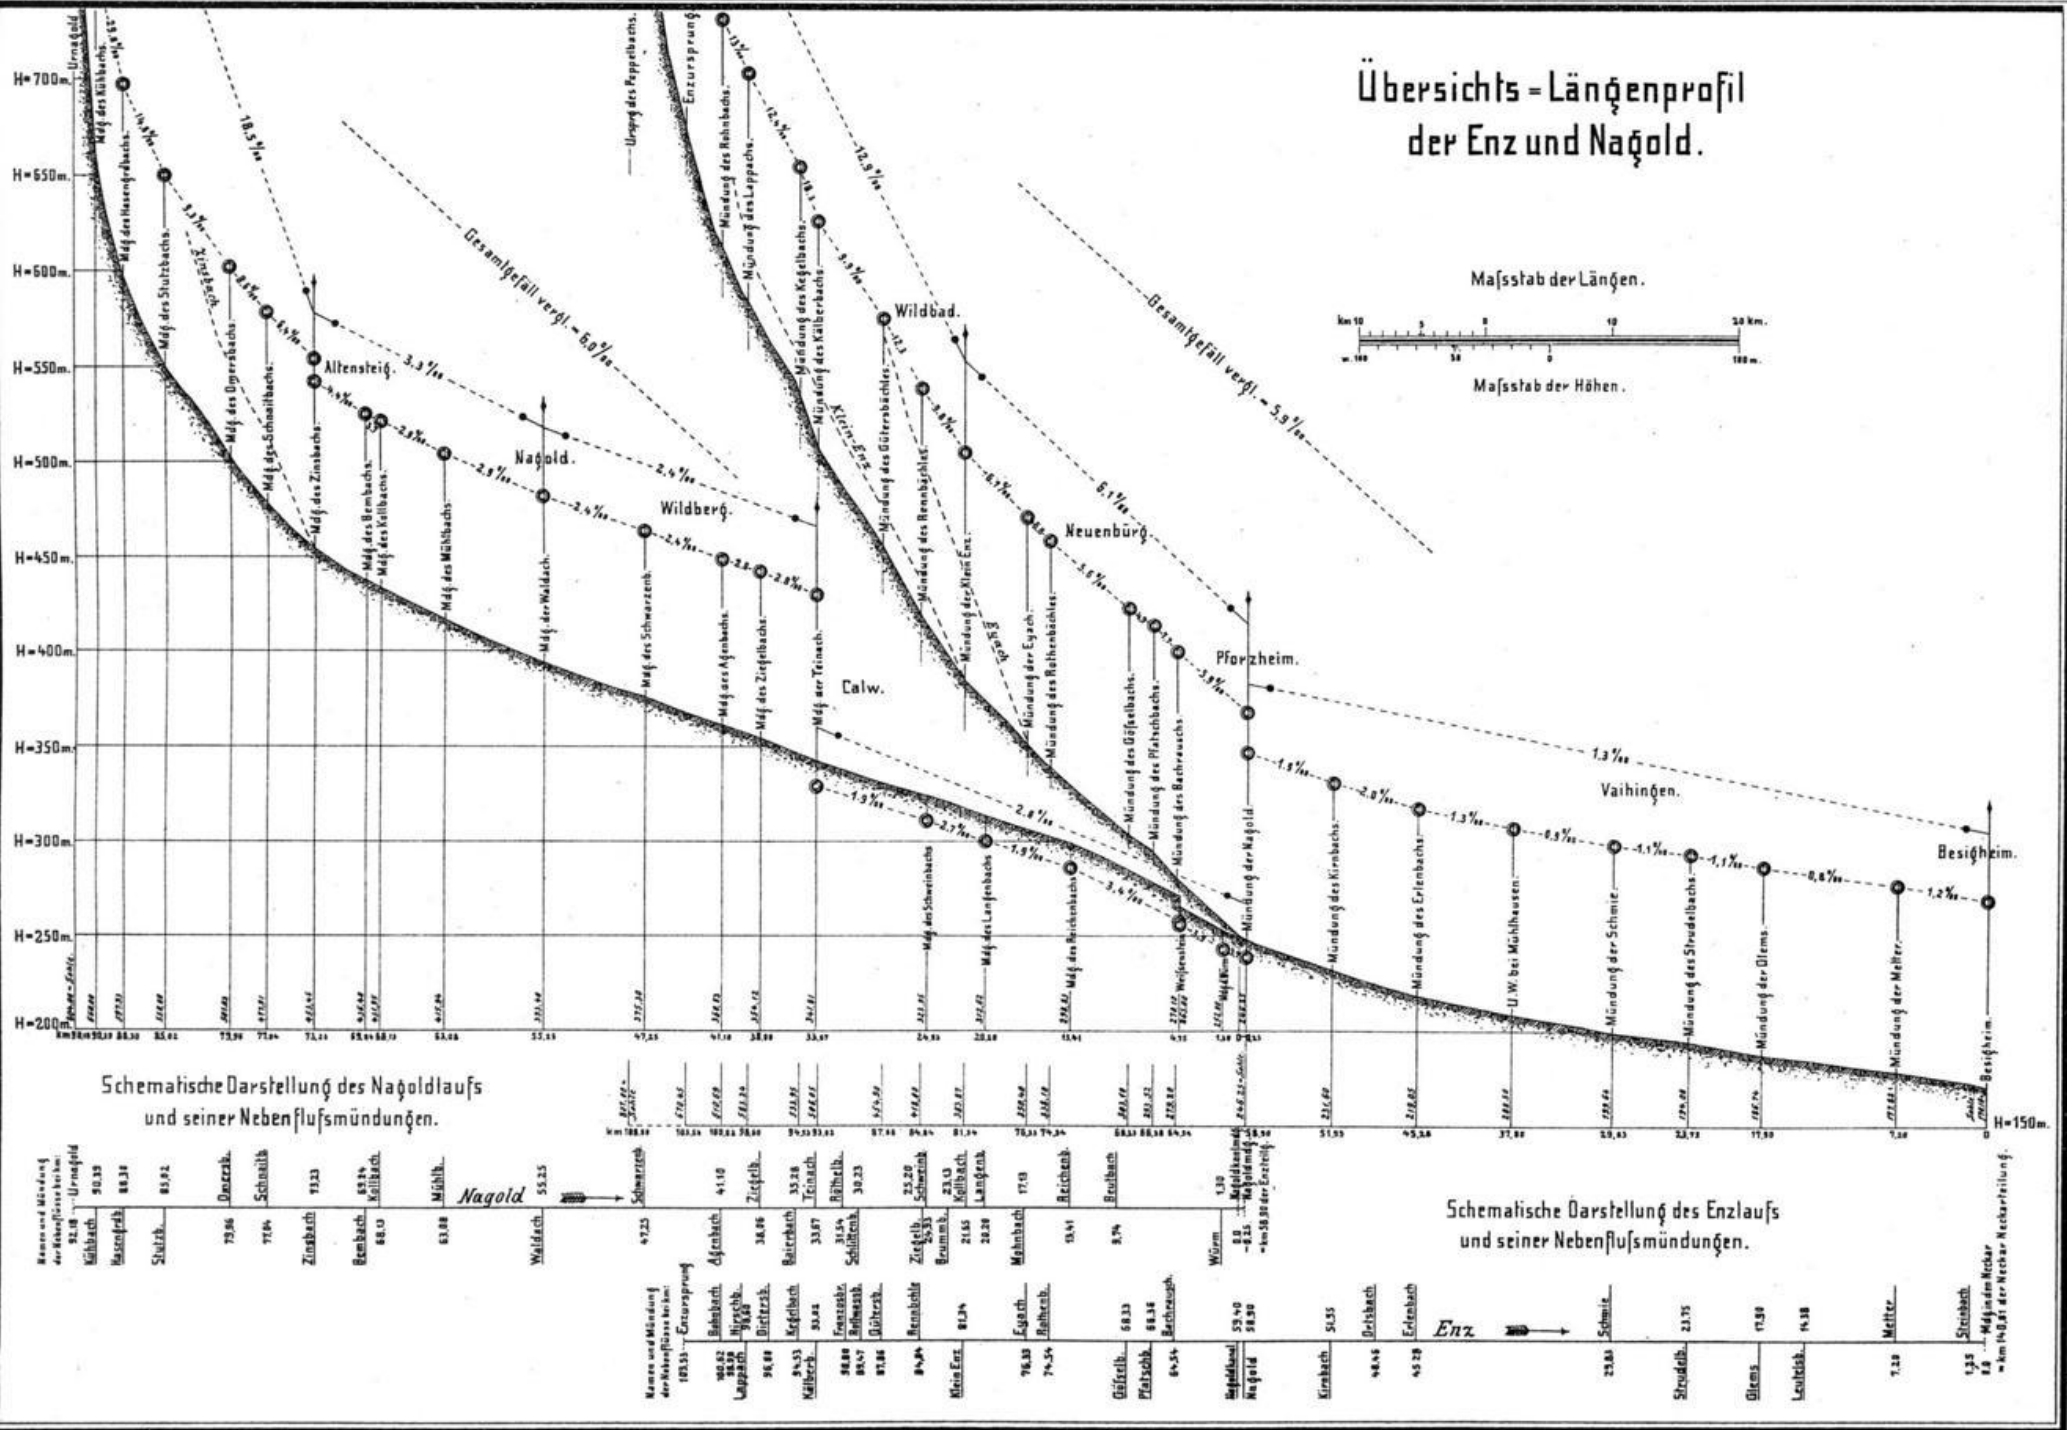


Folgende Kartenbeilagen wurden aus lagerungstechnischen Gründen separiert und befinden sich im Planschrank in der Registratur des Hauses A (erste Schublade):

Längenprofil der Enz von Gompelscheuer bis Höfen im Maßstab 1 : 50.000 für die Längen und im Maßstab 1 : 500 für die Höhen
Längenprofil der Nagold von Schorrenthal bis Rohrdorf im Maßstab 1 : 50.000 für die Längen und im Maßstab 1 : 500 für die Höhen
Längenprofil der Enz von Höfen bis Mühlhausen im Maßstab 1 : 50.000 für die Längen und im Maßstab 1 : 500 für die Höhen
Längenprofil der Enz von Mühlhausen bis Besigheim im Maßstab 1 : 50.000 für die Längen und im Maßstab 1 : 500 für die Höhen
Längenprofil der Nagold von Rohrdorf bis Kentheim im Maßstab 1 : 50.000 für die Längen und im Maßstab 1 : 500 für die Höhen
Längenprofil der Nagold von Kentheim bis zur Mündung in die Enz in Pforzheim im Maßstab 1 : 50.000 für die Längen und im Maßstab 1 : 500 für die Höhen

Bildliche Darstellung
der absolut höchsten, der gemittelten höchsten, der gemittelten mittleren, der gemittelten niedersten und der absolut niedersten
Monats- und Jahreswasserstände

in dem fünfjährigen Zeitabschnitt 1891—1895 an den Pegeln der ENZ zu:

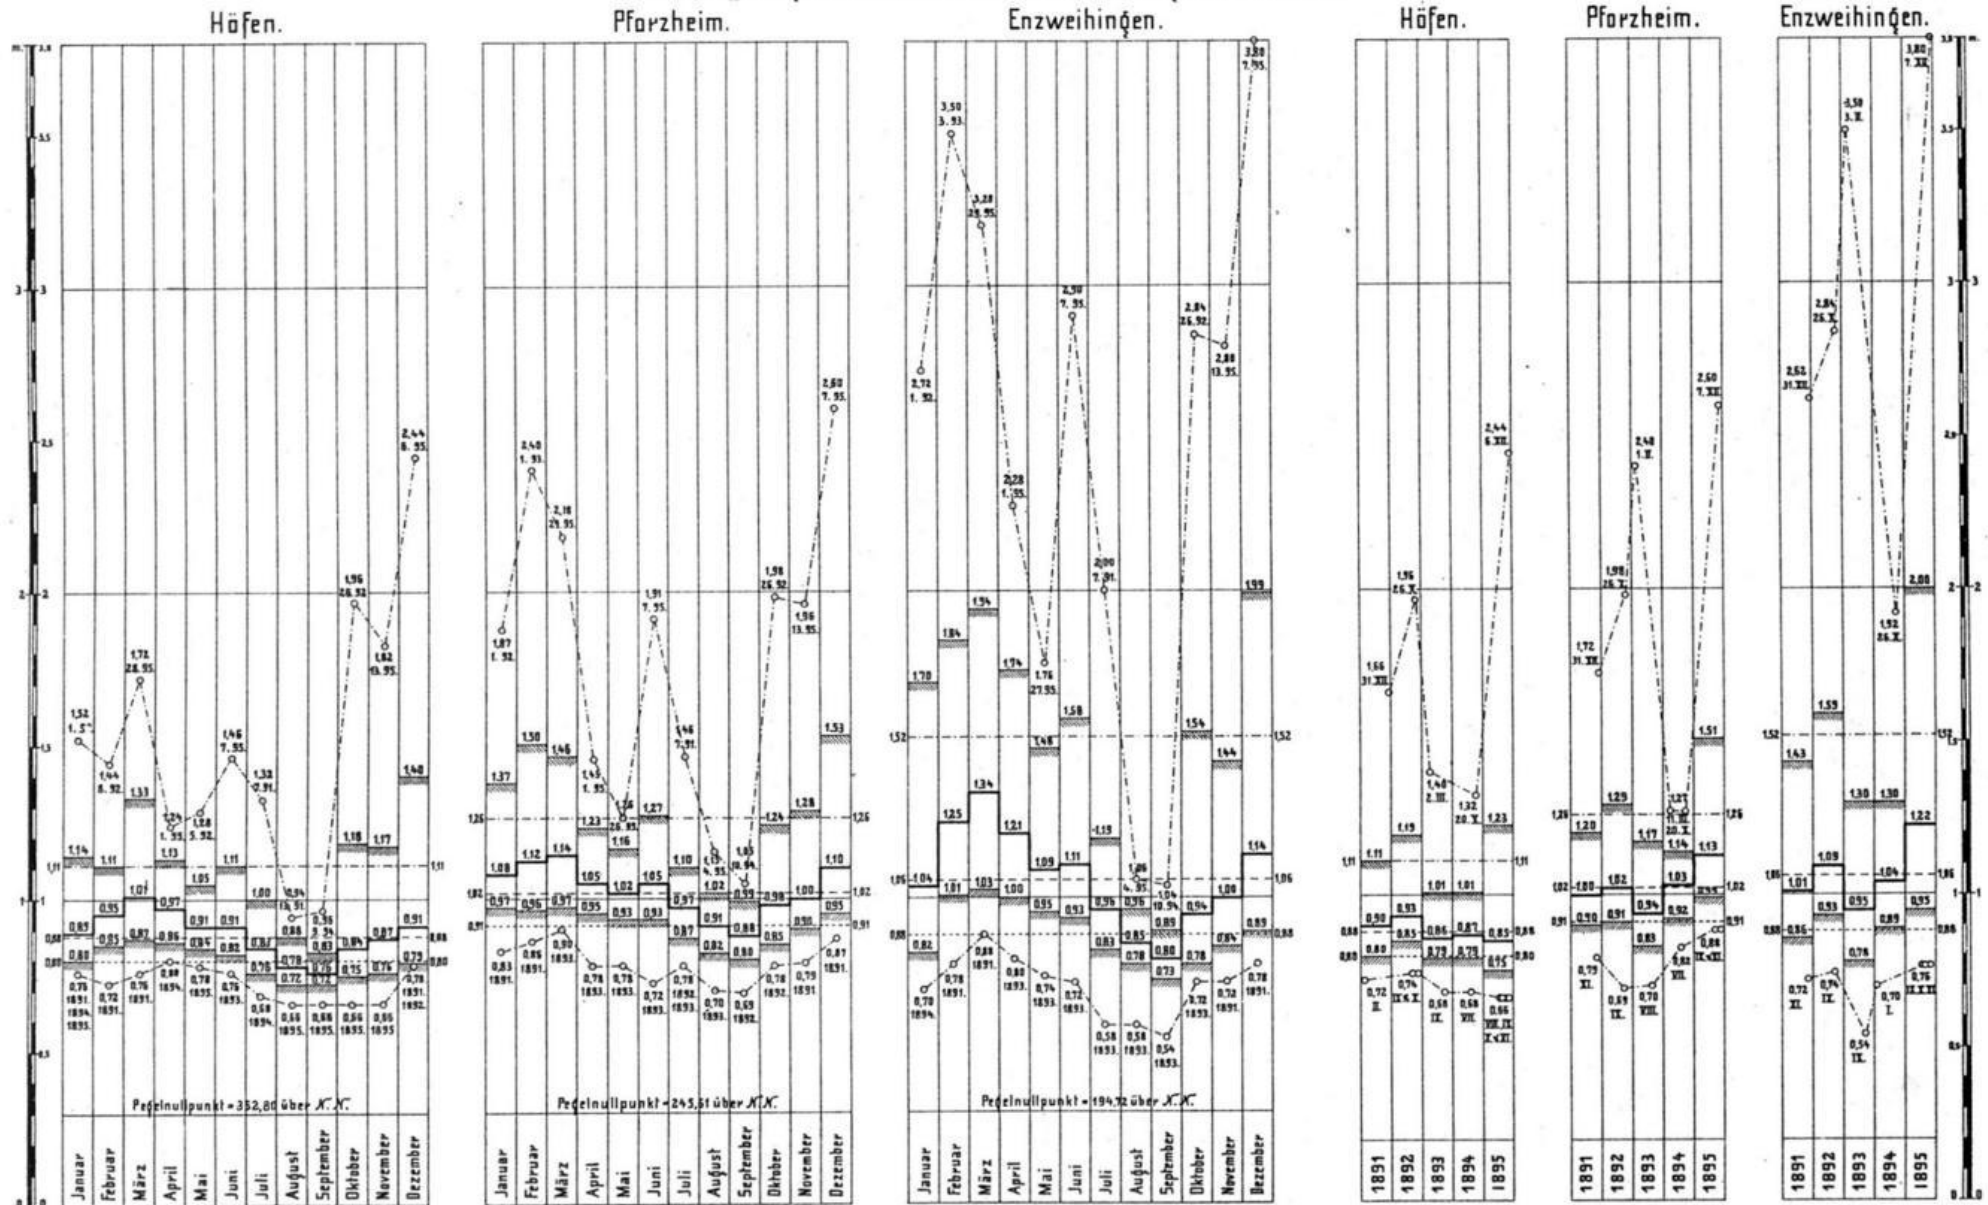

Zeichenerklärung siehe Beilage 12.

Bildliche Darstellung

der absolut höchsten, der gemittelten höchsten, der gemittelten mittleren, der gemittelten niedersten und der absolut niedersten

Monats- und Jahreswasserstände




in dem fünfjährigen Zeitabschnitt 1891–1895 an den Pegeln der Naßold zu:

Calw.

Weissenstein.

Calw.





Weissenstein.

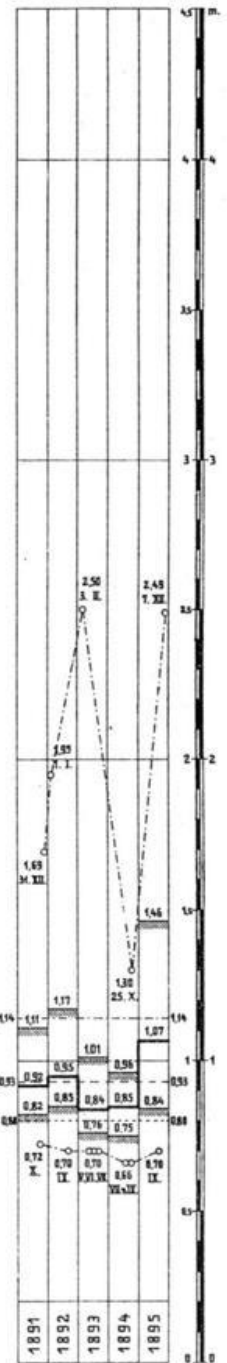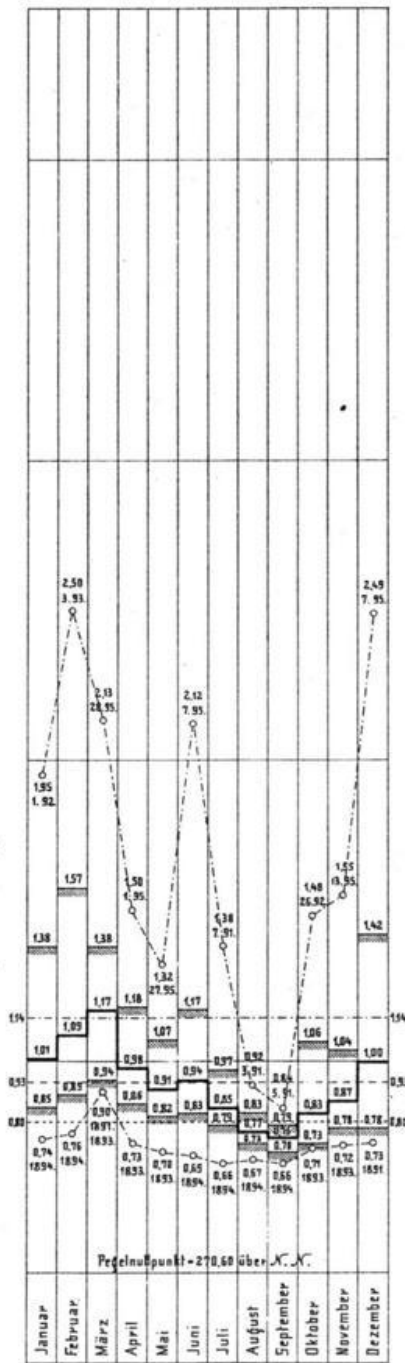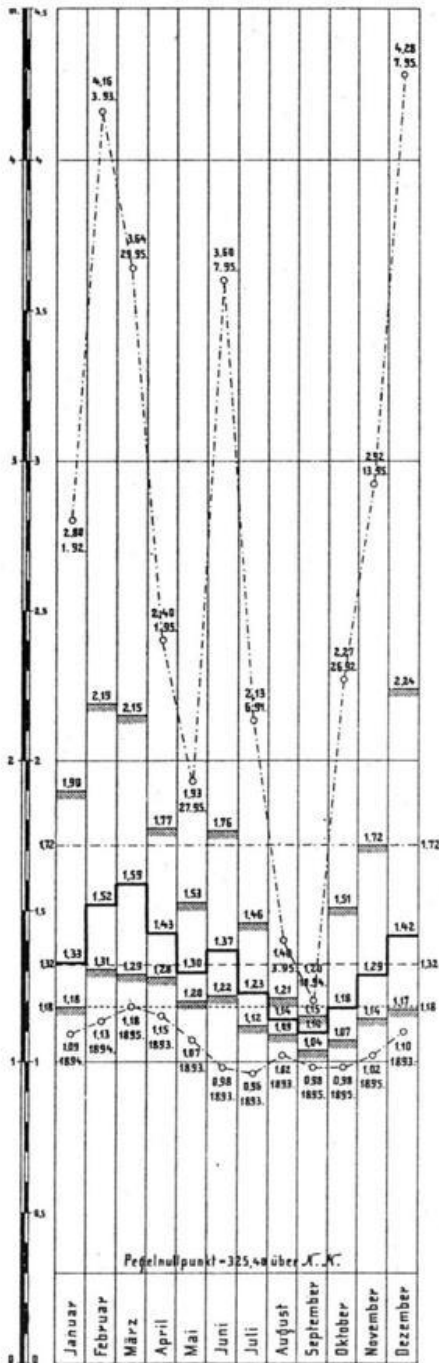

Zeichenerklärung:


- Absolut höchste Monats- bzw. Jahreswasserstände, mit Angabe des Datums.
- Gemittelte höchste Monats- bzw. Jahreswasserstände d. h. Mittel aus den höchsten Wasserständen der gleichnamigen Monate, einzeln Monate im Jahr.
- samt Angabe des Durchschnitts aus dem ganzen Zeitabschnitt.
- Gemittelte mittlere Monats- bzw. Jahreswasserstände, samt Angabe des Durchschnitts aus dem ganzen Zeitabschnitt.
- Gemittelte niederste Monats- bzw. Jahreswasserstände, samt Angabe des Durchschnitts aus dem ganzen Zeitabschnitt.
- Absolut niederste Monats- bzw. Jahreswasserstände, mit Angabe des Jahres bzw. Monats.

Bildliche Darstellung
der mittleren jährlichen Dauer der Wasserstände in Tagen
in dem fünfjährigen Zeitabschnitt 1891—1895 an den Pegeln der Enz und Naßold zu:

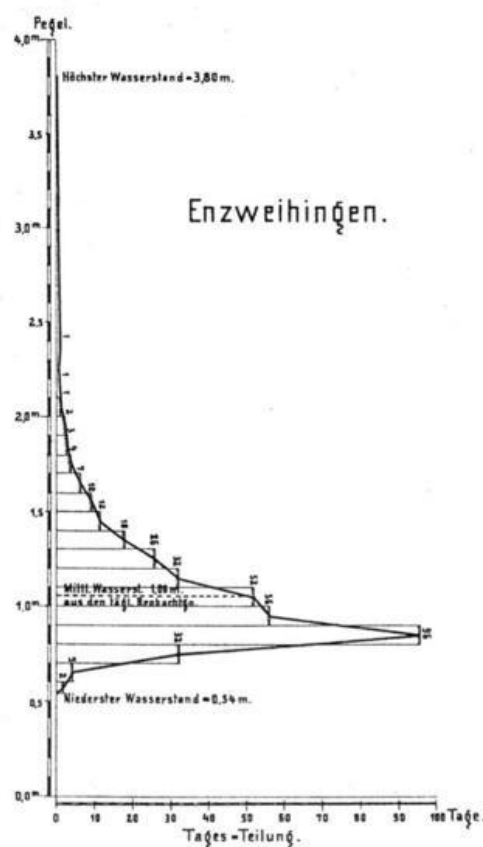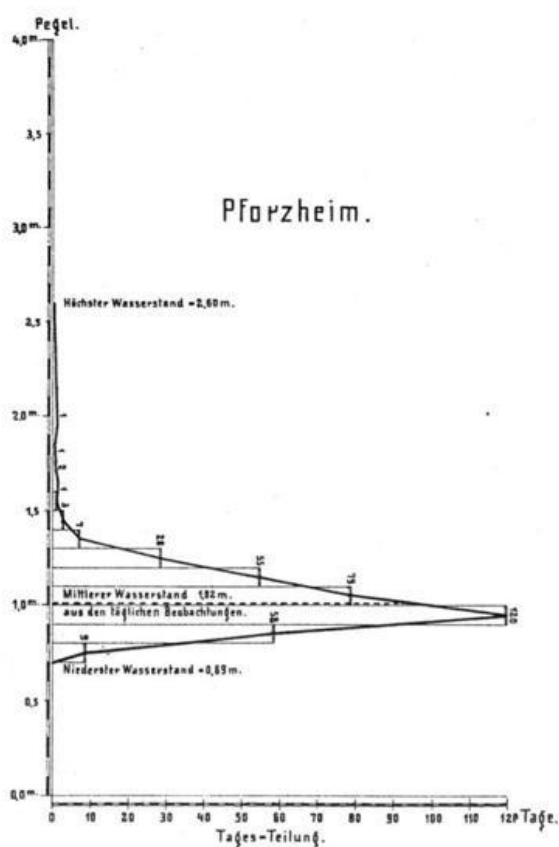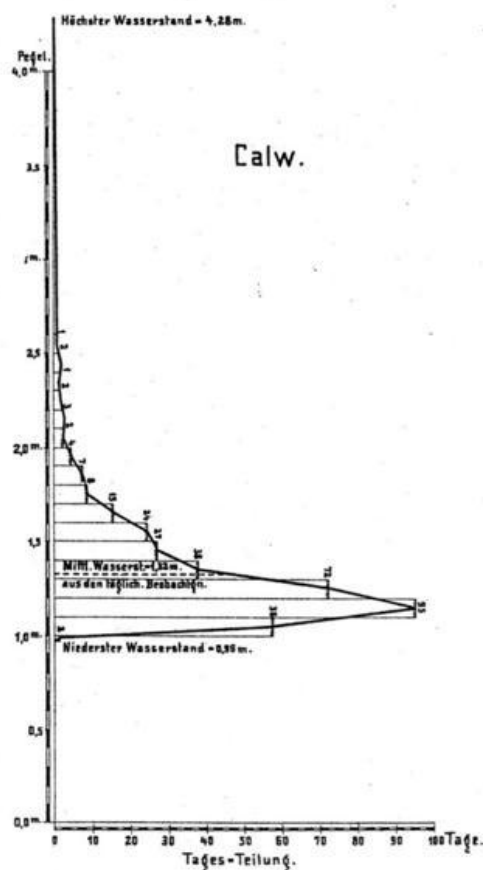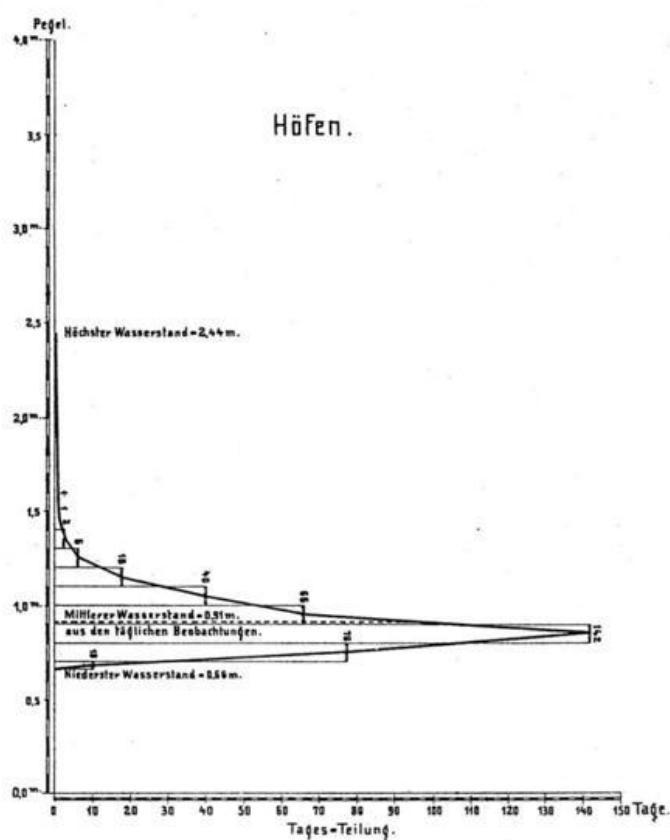


Bildliche Darstellung der Linien gleichwertiger Wasserstände an den Pegeln der Enz und Naßold zu:


Höfen und Pforzheim.

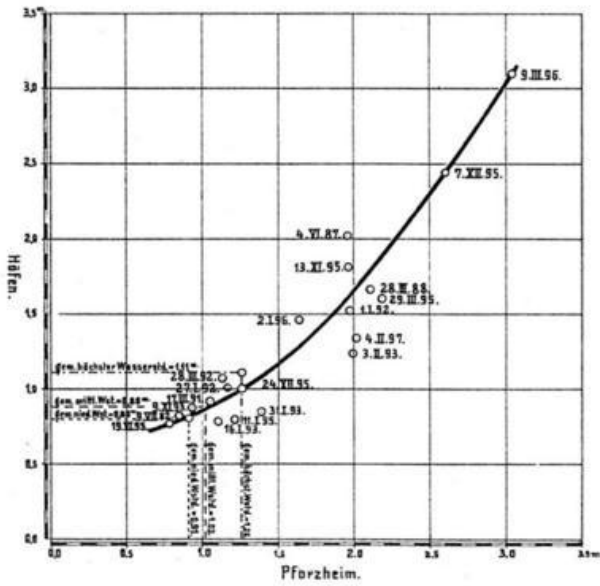


Pforzheim und Enzweihingen.

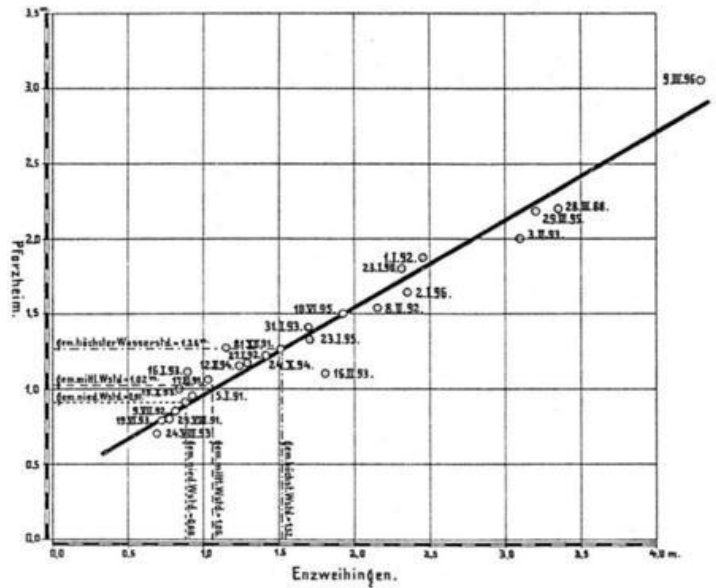

Calw und Weissenstein.

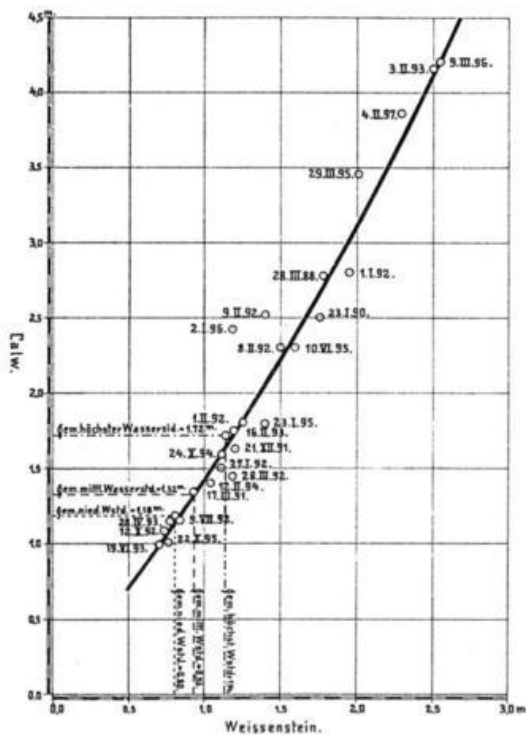


Weissenstein und Pforzheim.

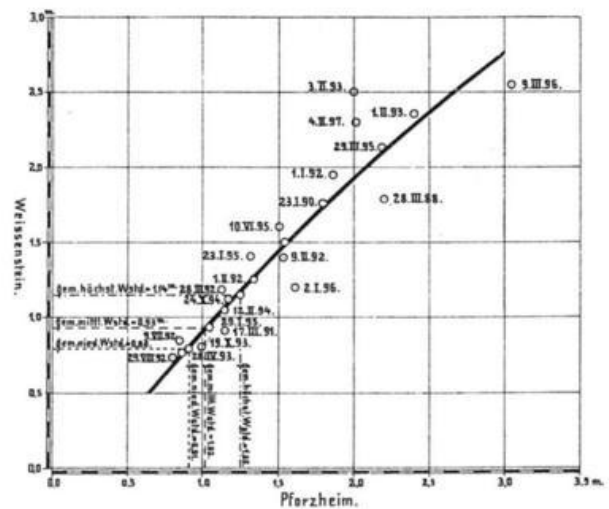


Bildliche Darstellung des Verlaufs der Enz- und Naßold-Flutwellen an den Pegeln zu Höfen, Enzweihingen und Calw.

Hochwasserwellen infolge von Landregen und Gewittern:

in der Zeit vom 25. bis 30. Oktober 1892.

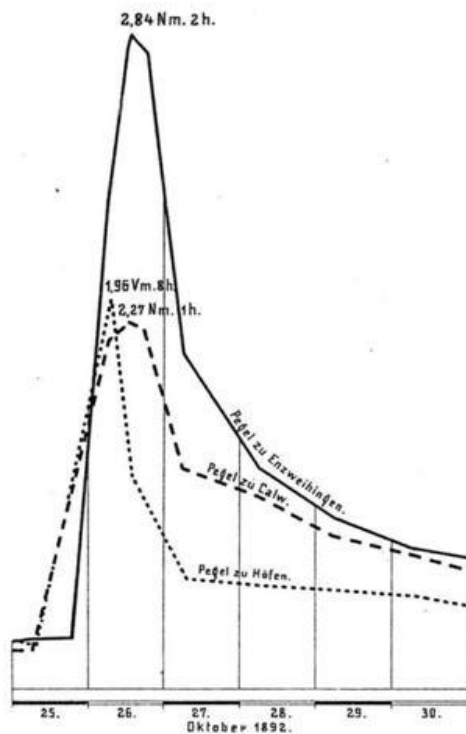


in der Zeit vom 5. bis 12. Juni 1895.

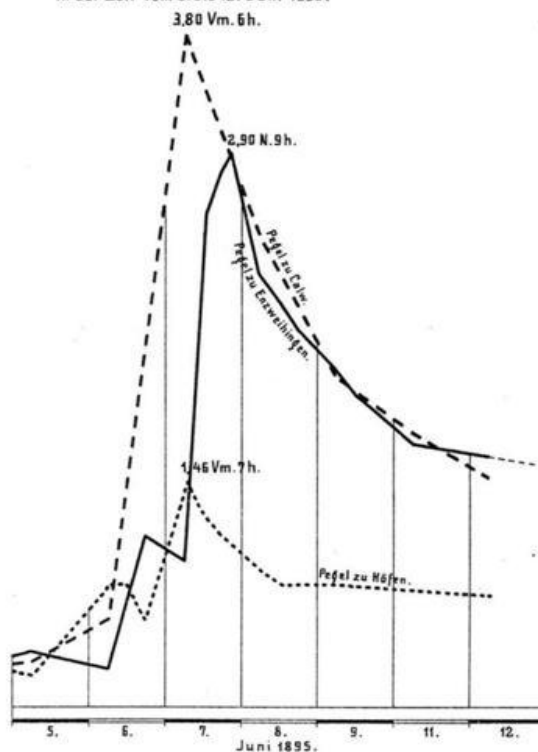


Hochwasserwellen infolge von Schneeschmelze:

in der Zeit vom 6. bis 14. März 1896.

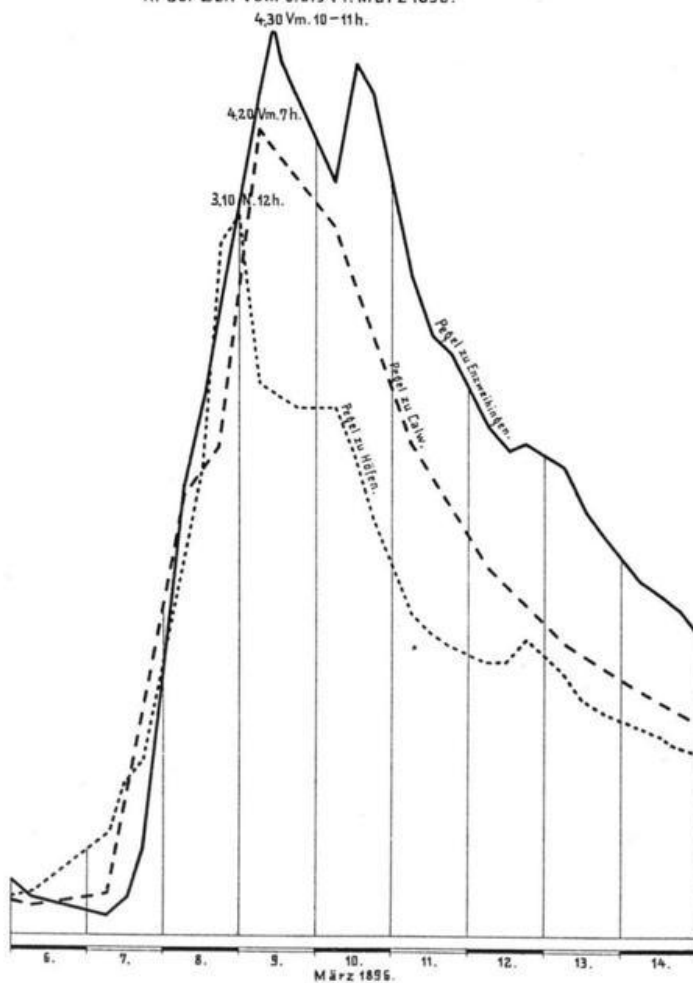


in der Zeit vom 29. Dezember 1891 bis 5. Januar 1892.

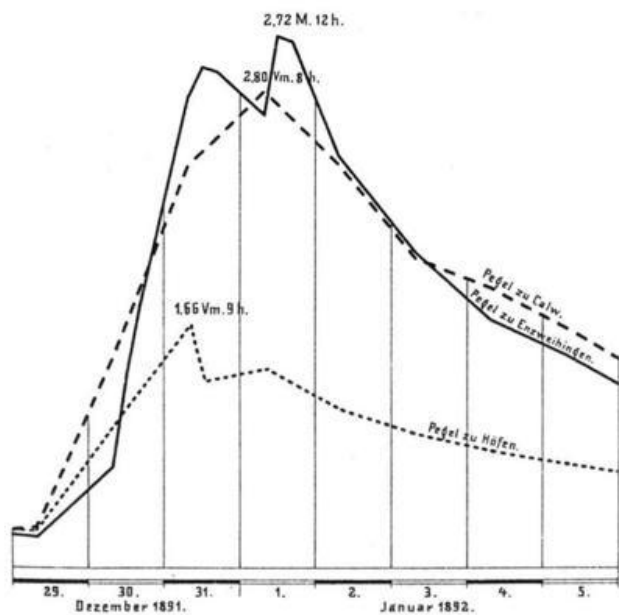


Bildliche Darstellung der sekundlichen Abflussmengen der Enz und Naßold bei Nieder- und Mittelwasser.


Wassermengenkurven der Enz oberhalb Calmbach und Neuenbürg,
bezogen auf den Pegel bei Höfen.

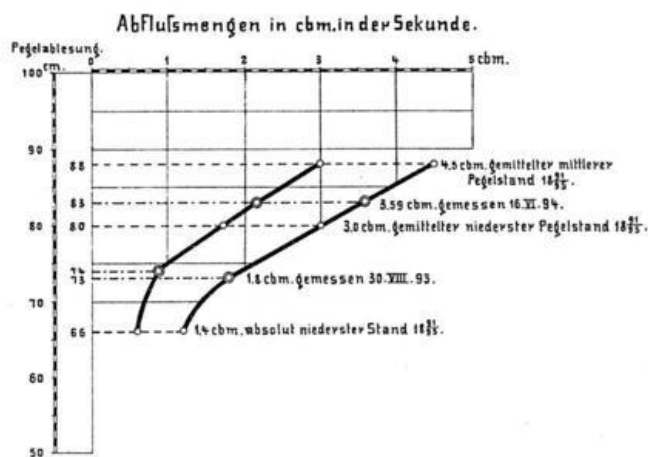


Wassermengenkurven der Naßold oberh. Naßold und unterh. Calw,
bezogen auf den Pegel bei Calw.

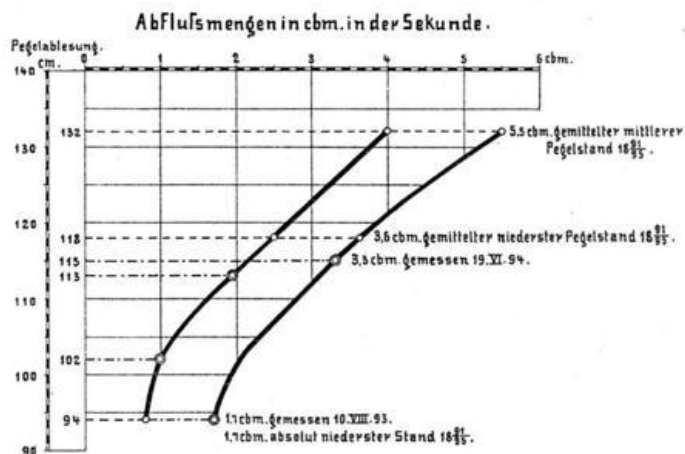

Wassermengenkurven der Enz bei Enzberg und bei Besigheim,
bezogen auf den Pegel bei Enzweihingen.

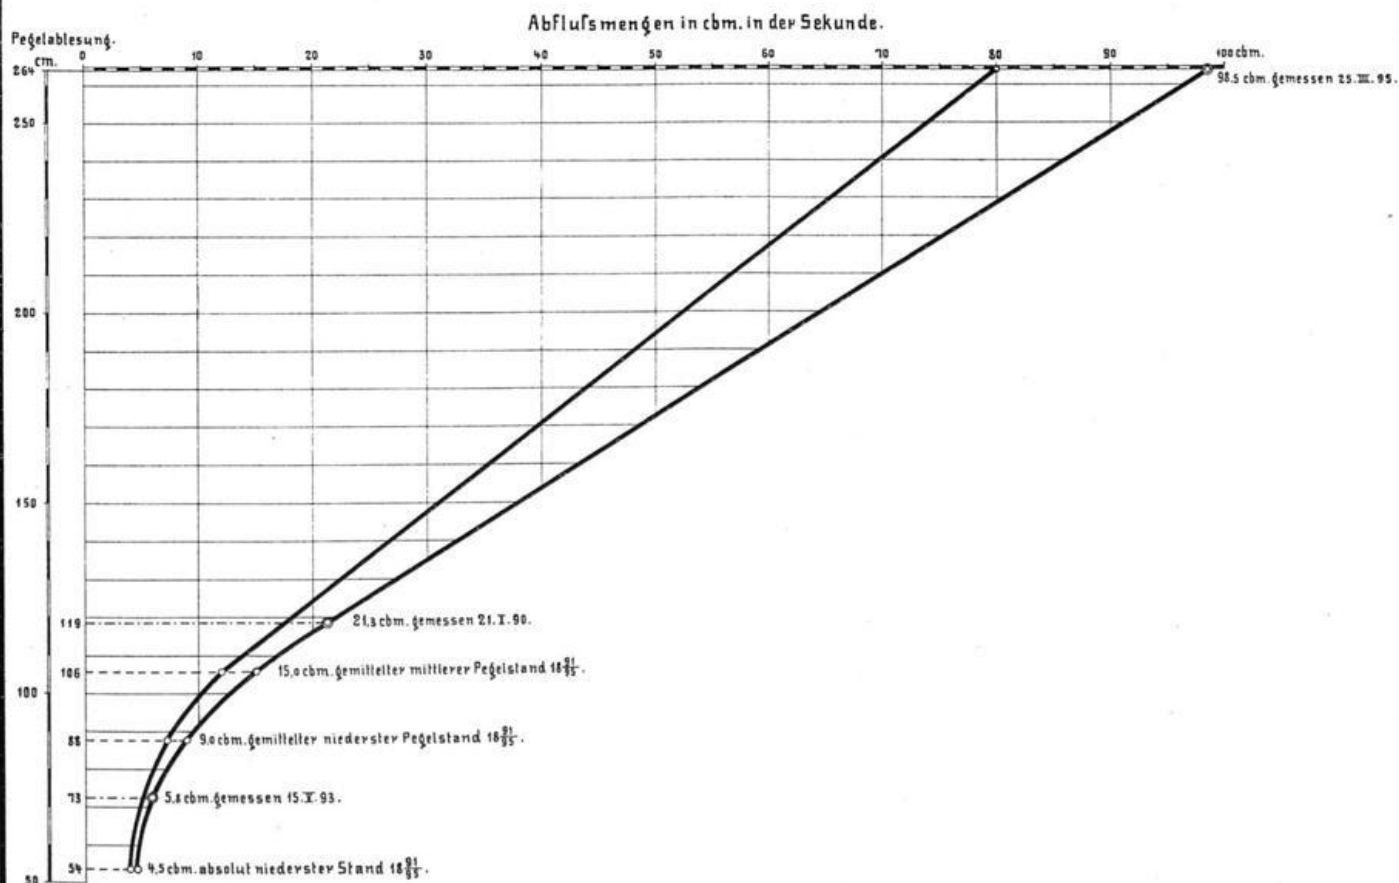


des Einzugsgebiets der Enz und Nagold sowie der sekundlichen Abflussmengen dieser Flüsse bei dem Hochwasser vom Jahr 1896 und bei dem höchsten bekannten Hochwasserstand.

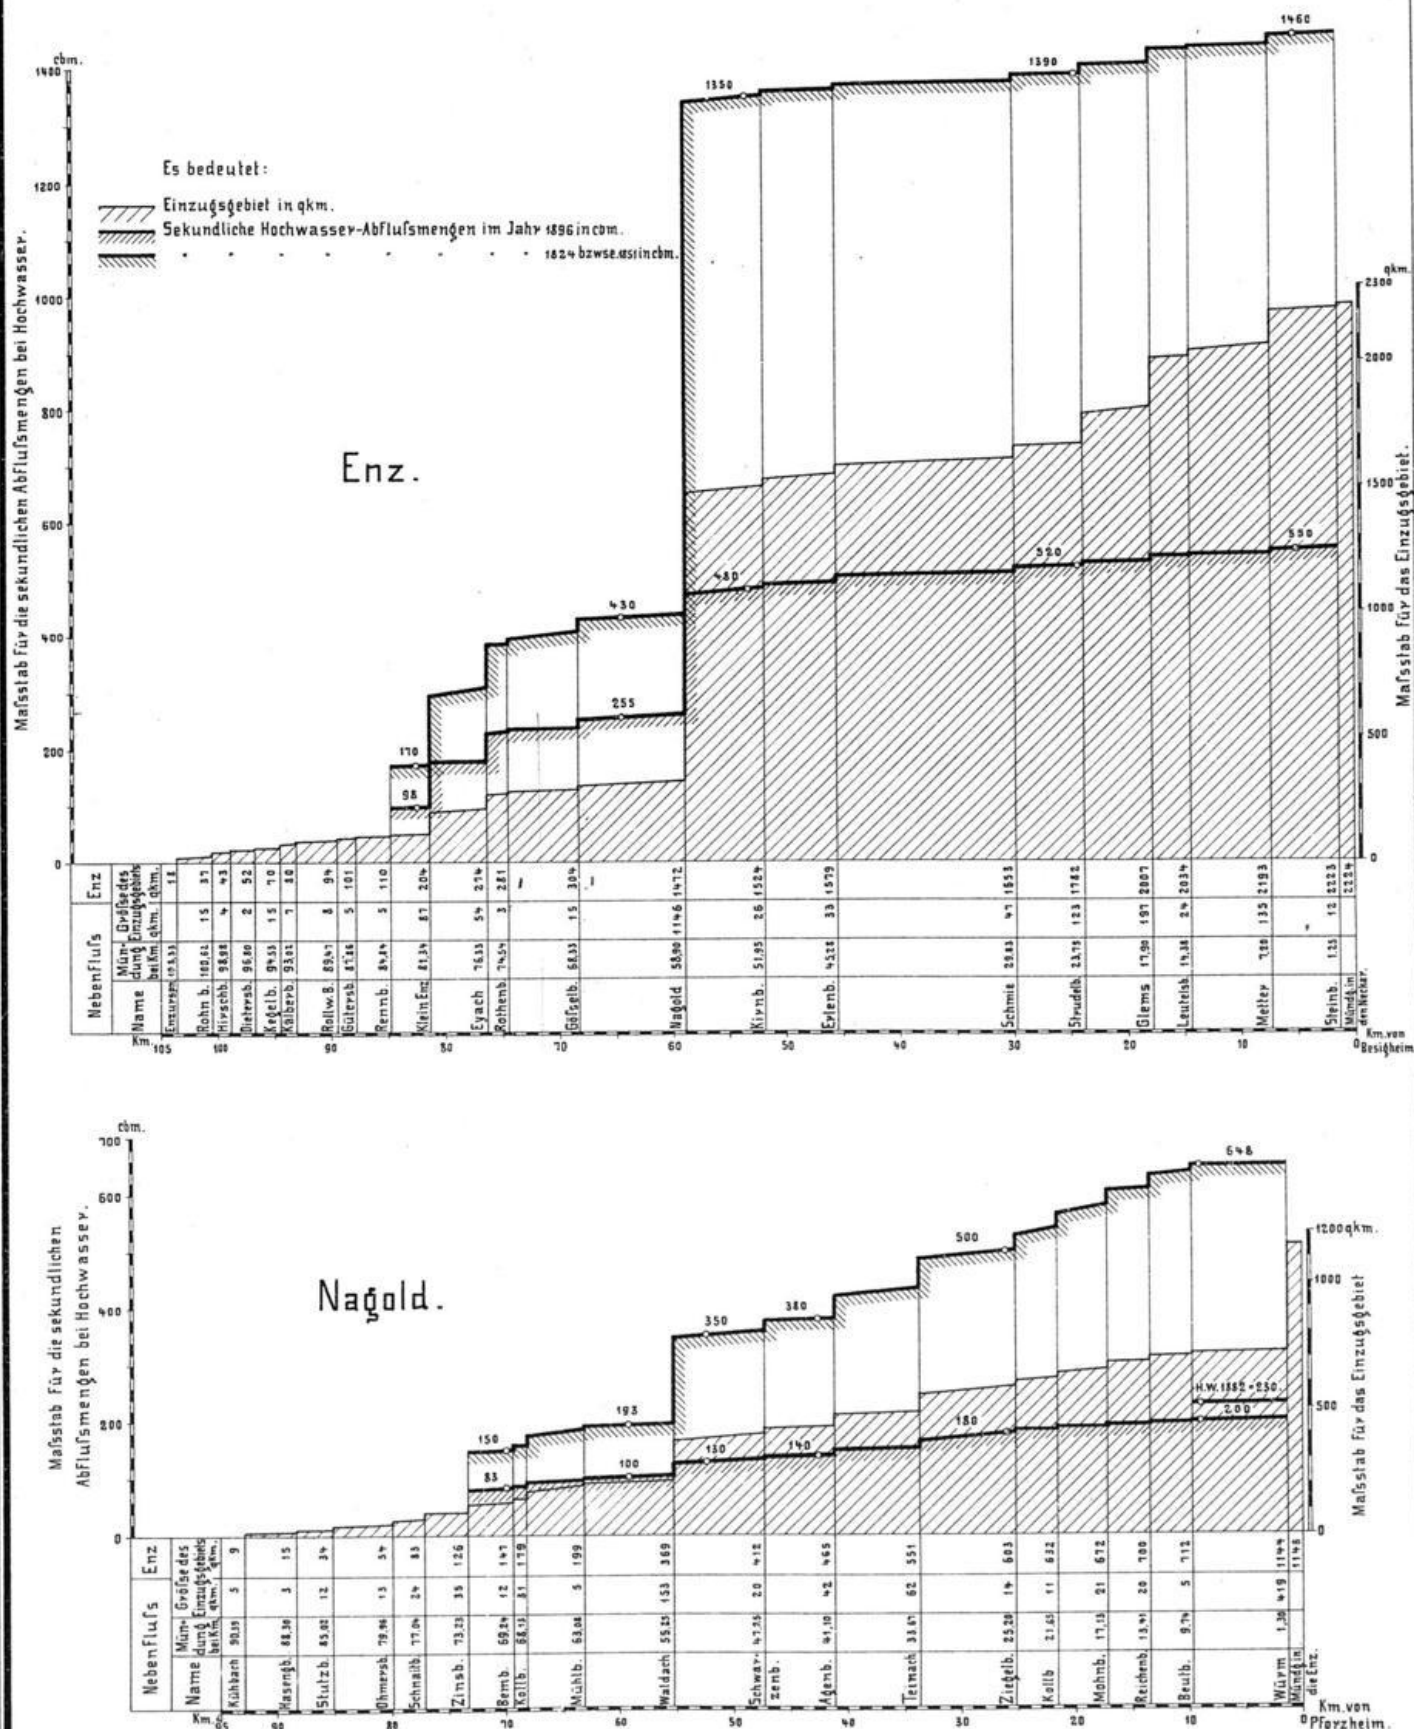

Bildliche Darstellung






der mittleren jährlichen Niederschlags- und Abflussmengen im Enzthal bei Besigheim
in dem fünfjährigen Zeitabschnitt 1891-1895
in Litern in der Sekunde und auf den qkm.

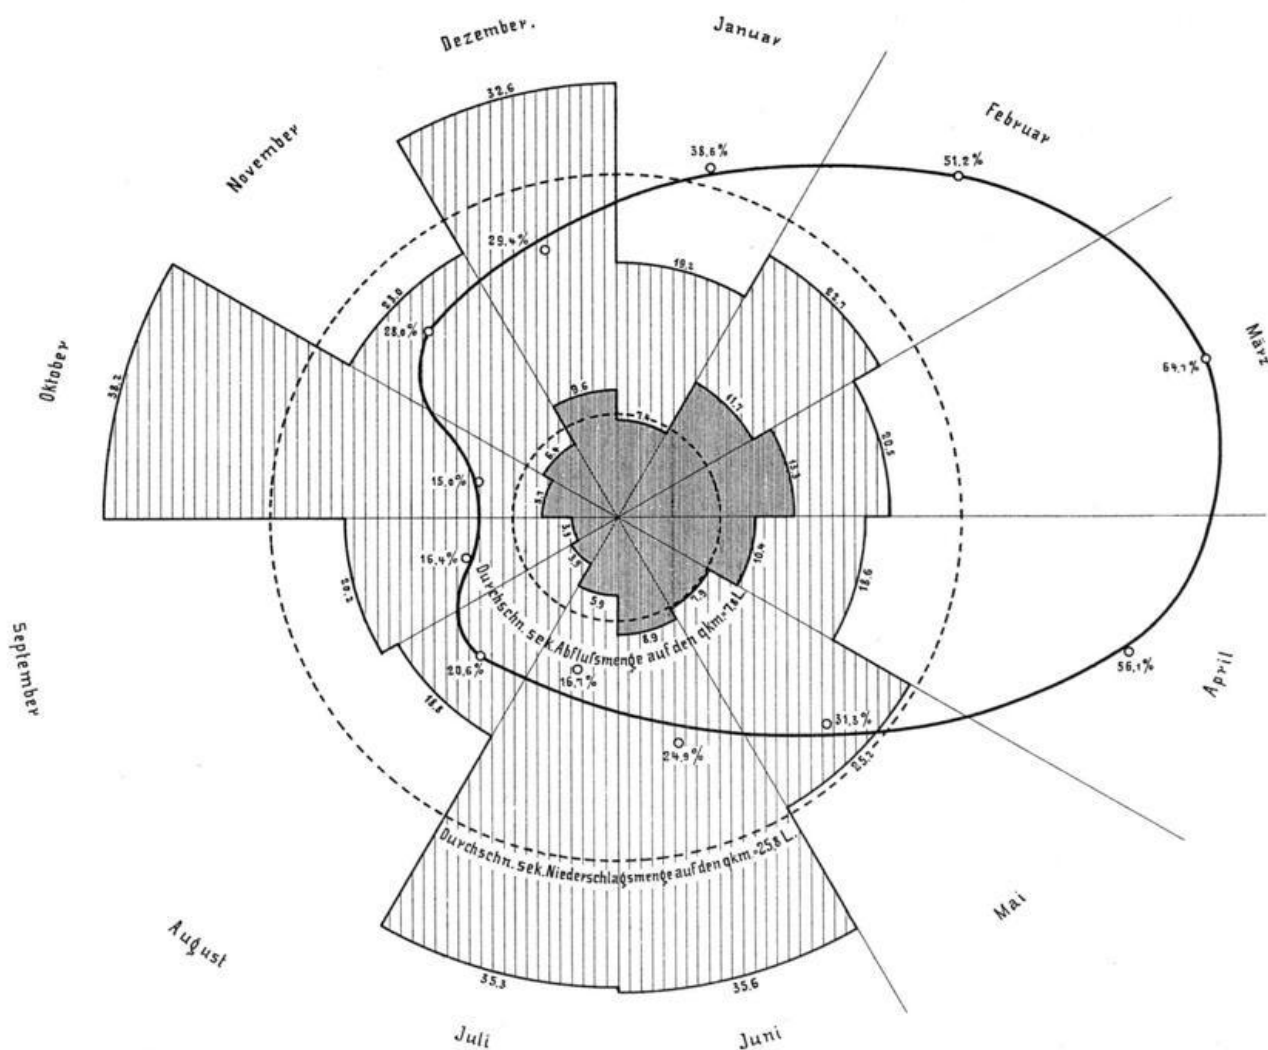

Zeichenerklärung.


- Sekundliche Niederschlagsmenge auf den qkm. in Litern im Durchschnitt der einzelnen Monate des fünfjährigen Zeitabschnitts 1891-1895.
- Sekundliche Abflussmenge auf den qkm. in Litern im Durchschnitt der einzelnen Monate des fünfjährigen Zeitabschnitts 1891-1895.
- Sekundliche Niederschlags- und Abflussmenge auf den qkm. in Litern im Durchschnitt der fünf Jahre 1891-1895.
- Abflussmenge in Prozenten des Niederschlags im Durchschnitt der einzelnen Monate des fünfjährigen Zeitabschnitts 1891-1895.
- Linie des Verhältnisses zwischen Abfluß und Niederschlag im Durchschnitt der fünf Jahre 1891-1895.

Querprofile der Enz.

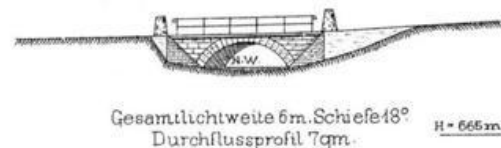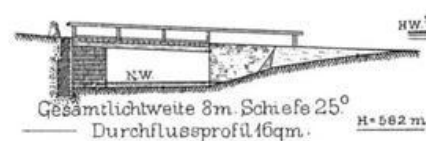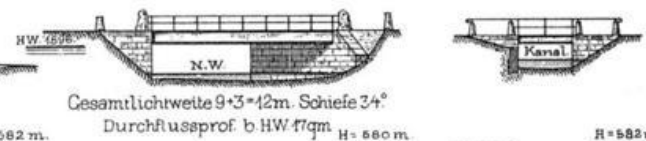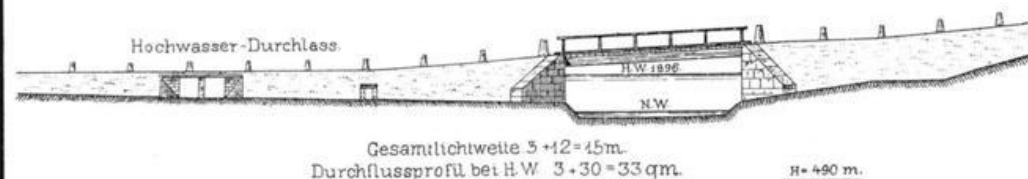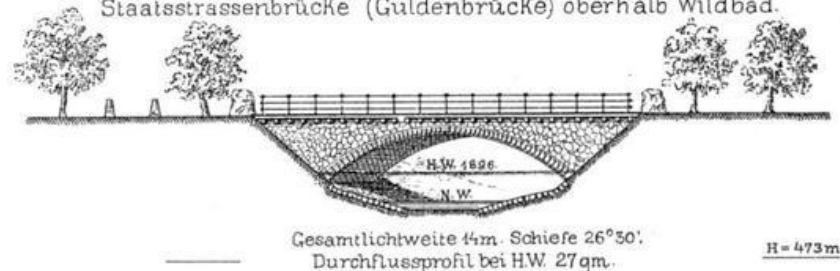Km 103,92.
Staatsstrassenbrücke oberh. Gompelscheuer.Km 103,50.
Staatsstrassenbrücke in Gompelscheuer.Km 103,46.
Ortswegbrücke in Gompelscheuer.Km 101,27.
Staatsstrassenbrücke unterh. Gompelscheuer.Km 100,67.
Vincinalstrassenbrücke beim Rohnbachkeuter.Km 100,00.
Ortswegbrücke bei Mittel Enzthal.Km 98,80.
Ortswegbrücke bei Enzklösterle.Km 98,70.
Staatsstrassenbrücke u. Kanalbrücke bei Enzklösterle.Km 96,87.
Waldwegbrücke bei Nonnenmifs.Km 93,04.
Waldwegbrücke mit Hochwasser-Durchlass bei der Kälbermühle.Km 92,00.
Waldwegbrücke mit Hochwasser-Durchlass beim Christophshof.Km 90,02.
Staatsstrassenbrücke (Guldenbrücke) oberhalb Wildbad.

Querprofile der Enz.

Km. 89,43.
Waldwegbrücke beim Lautenhof.

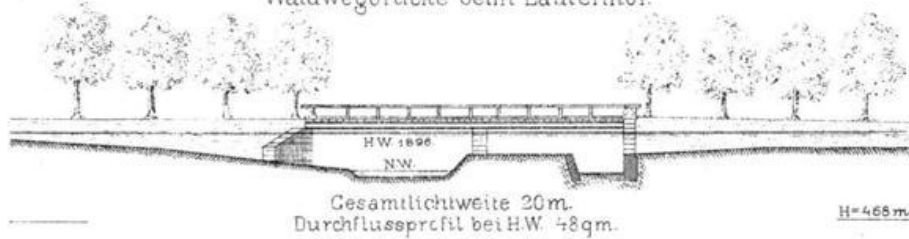


Km. 87,56.
Waldwegbrücke bei der Ziegelhütte.



Km. 87,21.
Fussgängersteg beim Windhof.




Km. 86,38.
Fussgängersteg bei Wildbad.

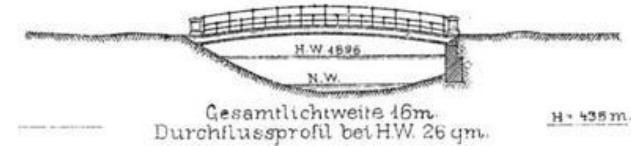

Km. 86,25.
Fussgängersteg in Wildbad.




Km. 86,40.
Fussgängersteg in Wildbad.

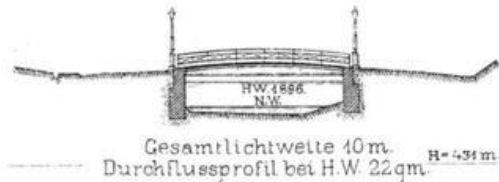


Km. 85,95.
Fussgängersteg in Wildbad.



Km. 85,76.
Ortsstrassenbrücke in Wildbad.

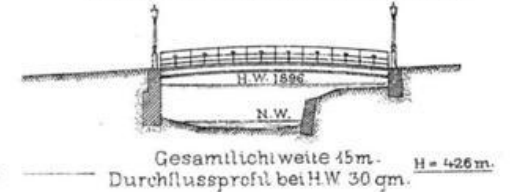

Km. 85,60.
Fussgängersteg in Wildbad.

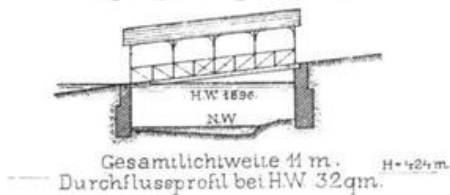


Km. 85,45.
Fussgängersteg in Wildbad.



Km. 85,42.
Ortsstrassenbrücke in Wildbad.




Km. 85,29.
Ortsstrassenbrücke in Wildbad.

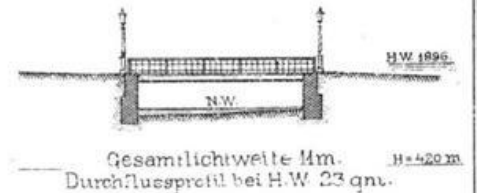

Mstb. 1:500.



Querprofile der Enz

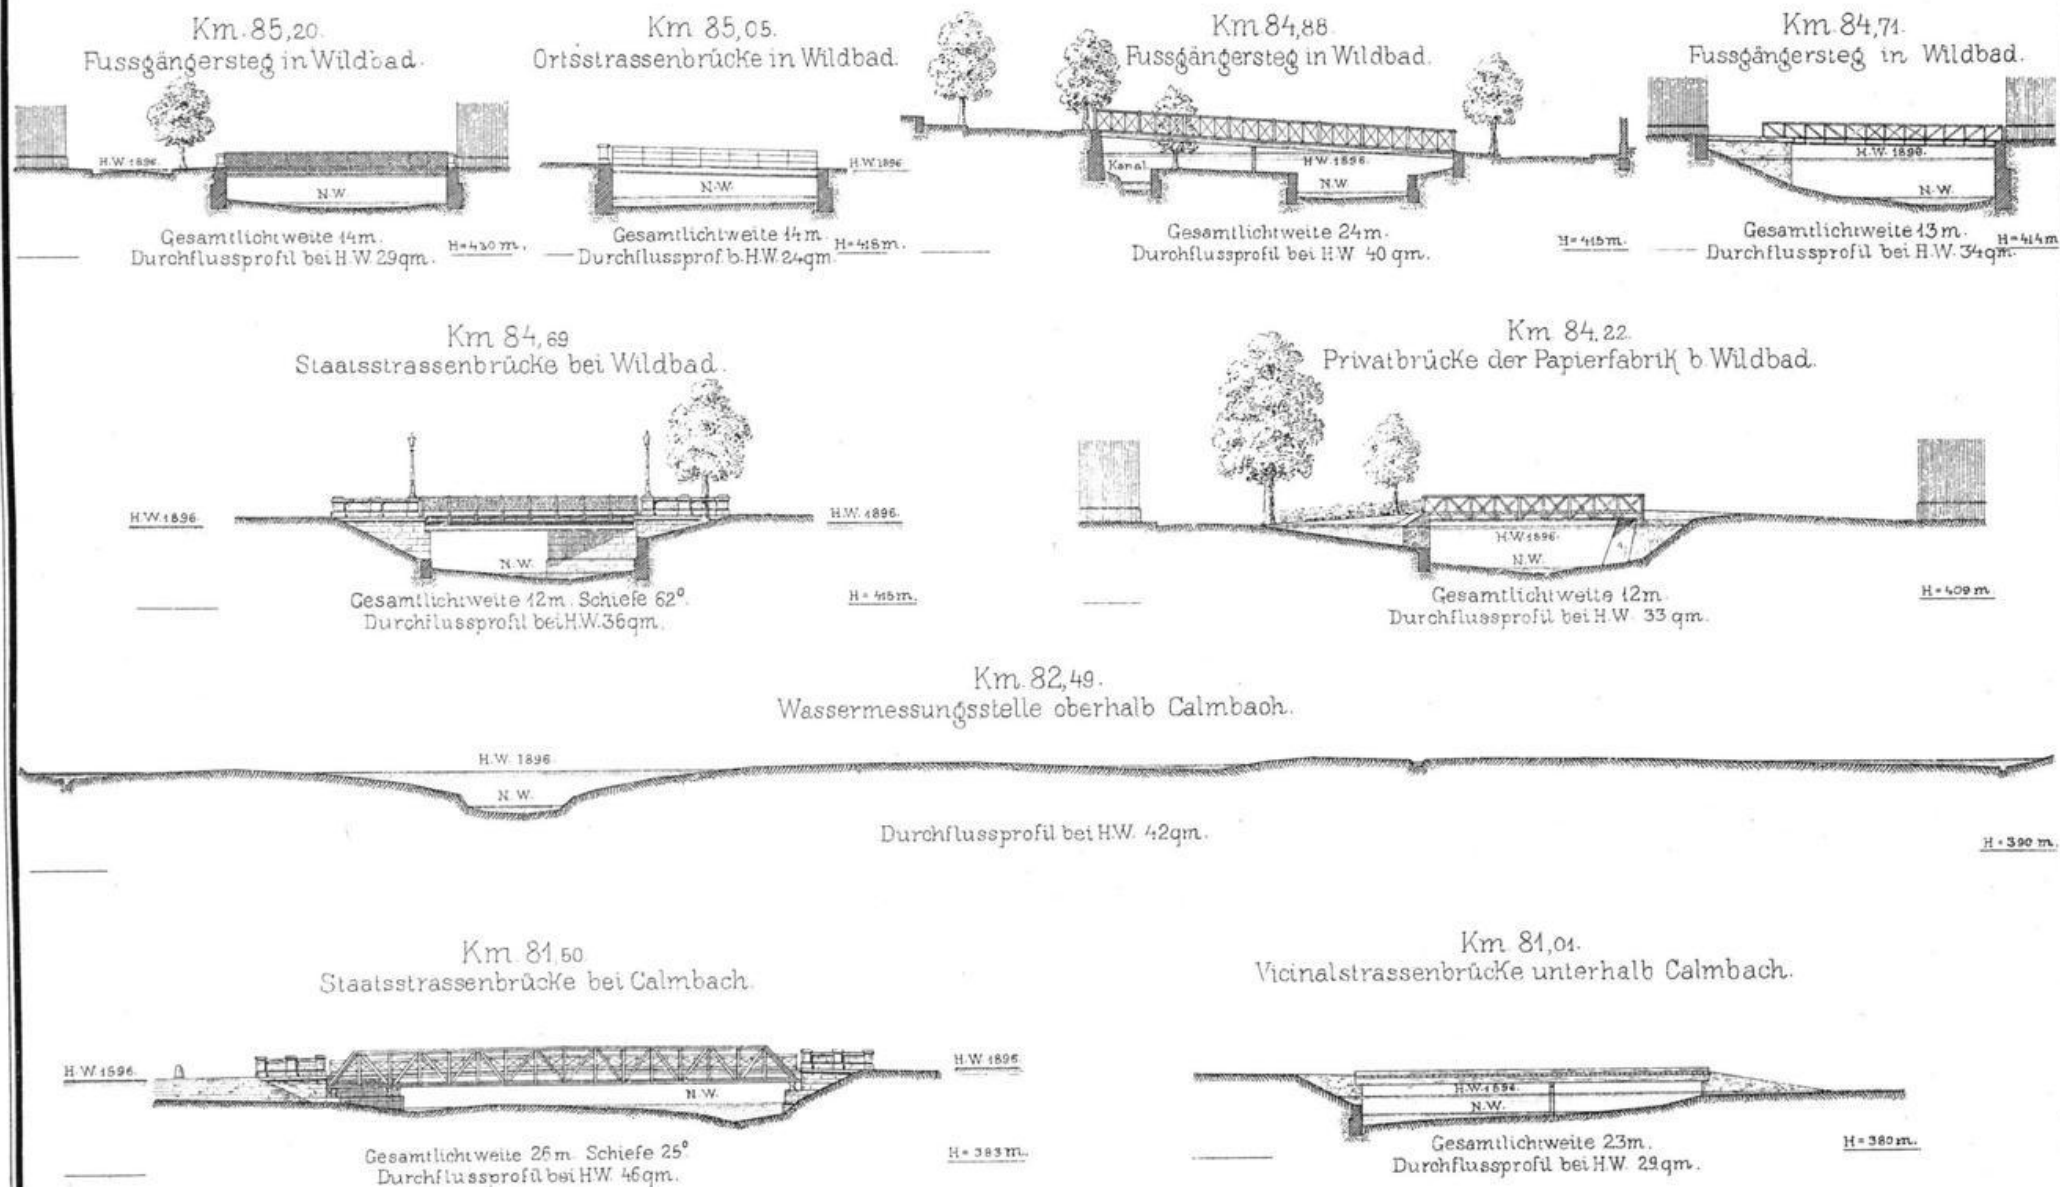


Mstb. 1:500.




Querprofile der Enz.

Km 78,31.
Ortsstrassenbrücke in Höfen.

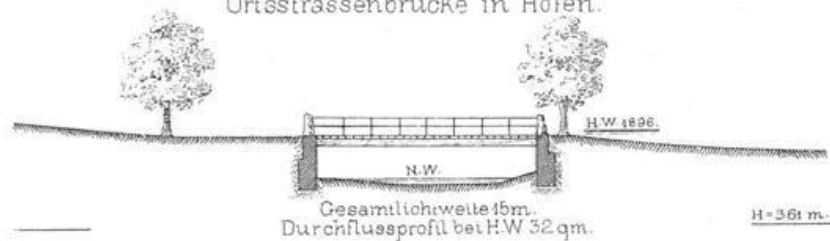


Km 78,4.
Ortsstrassenbrücke in Höfen.

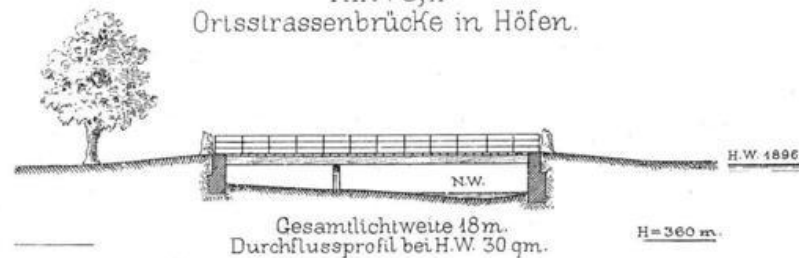


Km 76,70.
Pegel №12 bei Höfen.




Km. 76,30.
Staatsstrassenbrücke unterhalb Höfen.

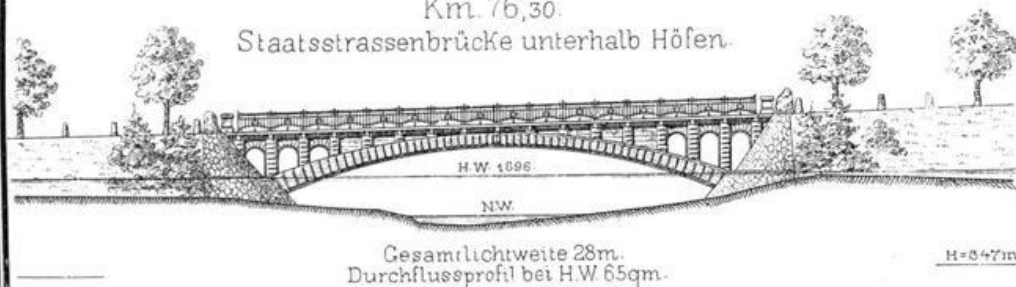


Km. 74,92.
Privatbrücke des Sägewerks Rothenbach.

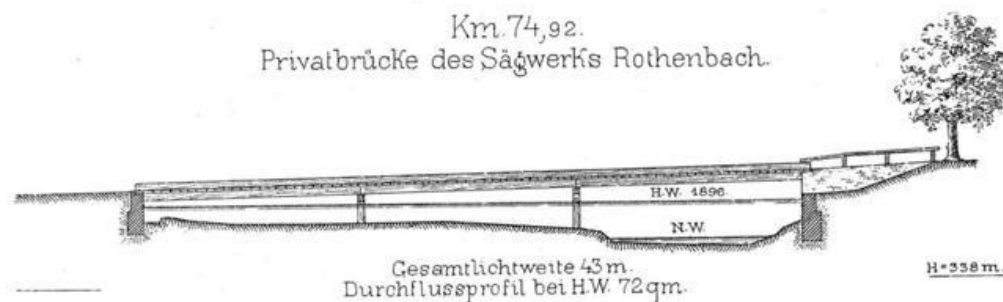

Km. 74,14.
Wassermessungsstelle unterhalb Rothenbach.

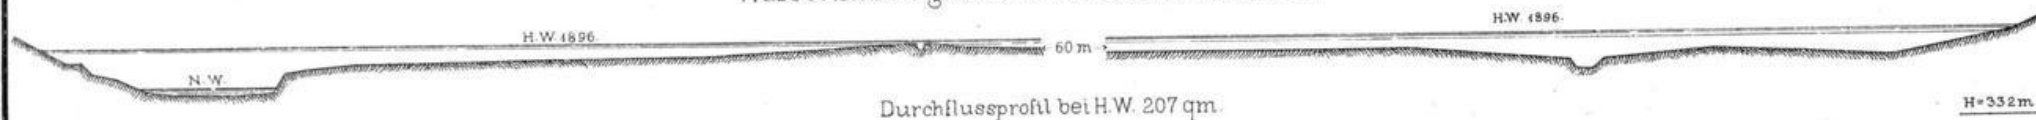


Maßb. 1:500.

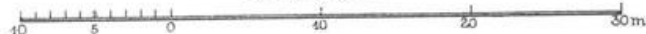

Querprofile der Enz.

324.86
323.50
6.36
1


Km. 72,59.
Eisenbahnbrücke oberhalb Neuenbürg.

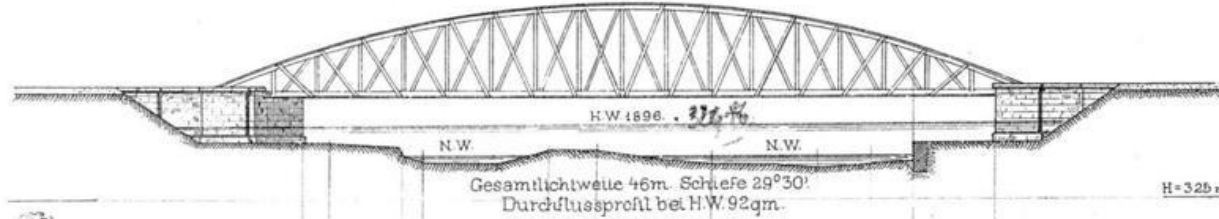


Km. 72,12.
Schlossbrücke mit Kanalbrücke in Neuenbürg.



Km. 71,52.
Obere Brücke in Neuenbürg.

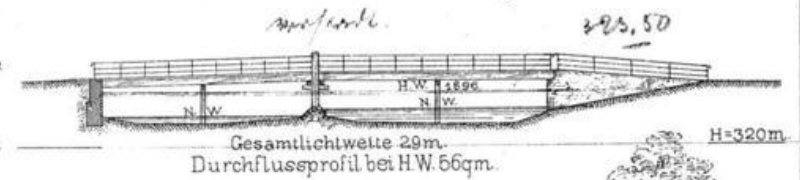


Km. 71,91. 322.09
Untere Brücke in Neuenbürg.

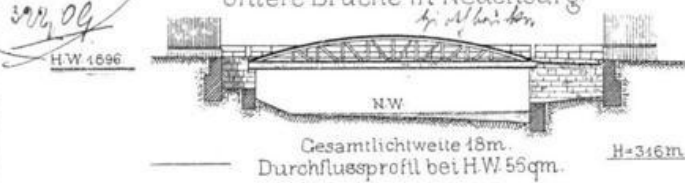

Km. 70,51.
Staatsstrassenbrücke unterhalb Neuenbürg.



Km. 69,98.
Eisenbahnbrücke unterhalb Neuenbürg.

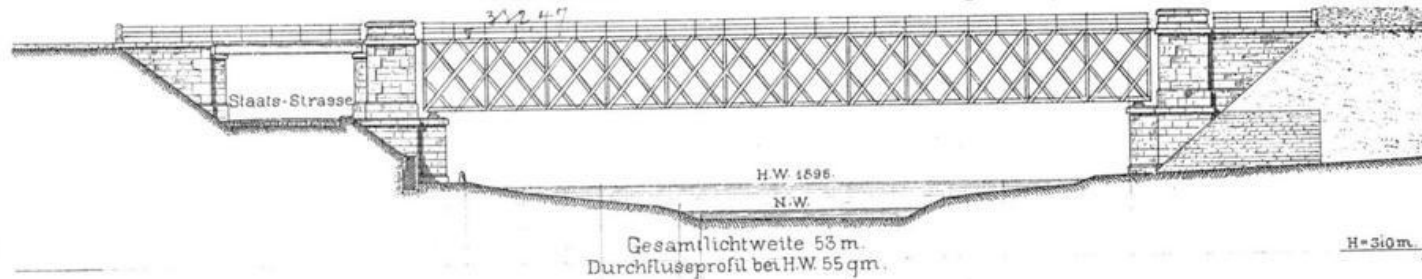

Maß 1:500.



Querprofile der Enz.

Km 69,81.
Fussgängersteg der Sensenfabrik unterh. Neuenbürg.




Km 68,08.
Feldwegbrücke oberhalb Birkenfeld.




Km 64,55.
Fussgängersteg bei der Station Birkenfeld.



Km 62,20.
Eisenbahnbrücke bei Brötzingen.

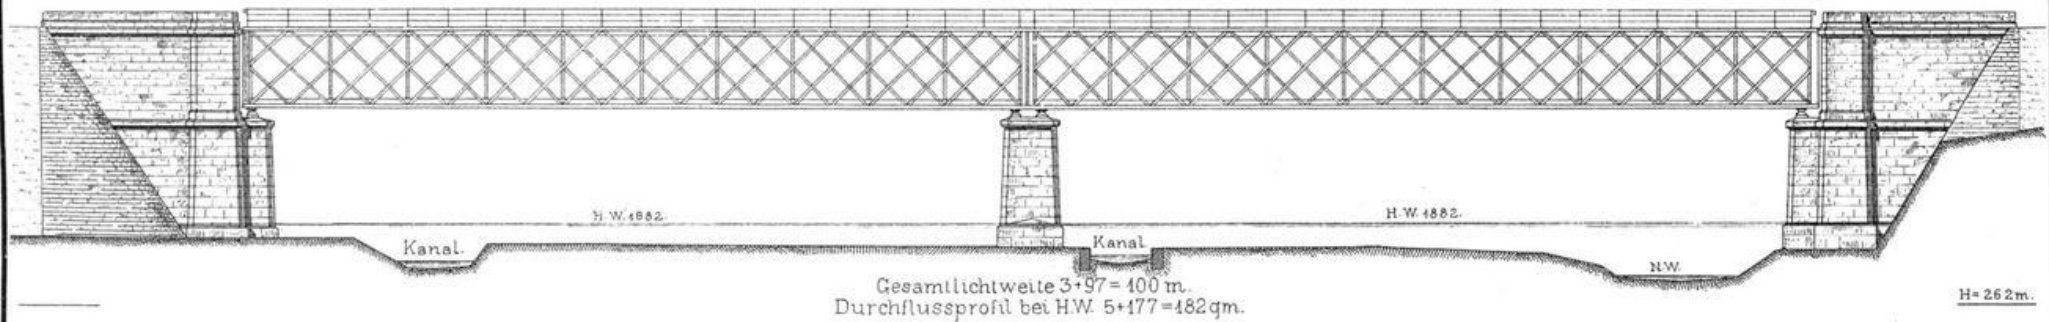


Hochwasserdurchlass
am linken Ufer der Eisenbahnbrücke
bei Brötzingen.

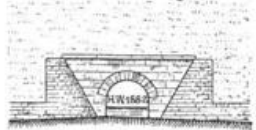


H=262 m.

Km 61,91.
Strassenbrücke mit Kanalbrücke bei Brötzingen.

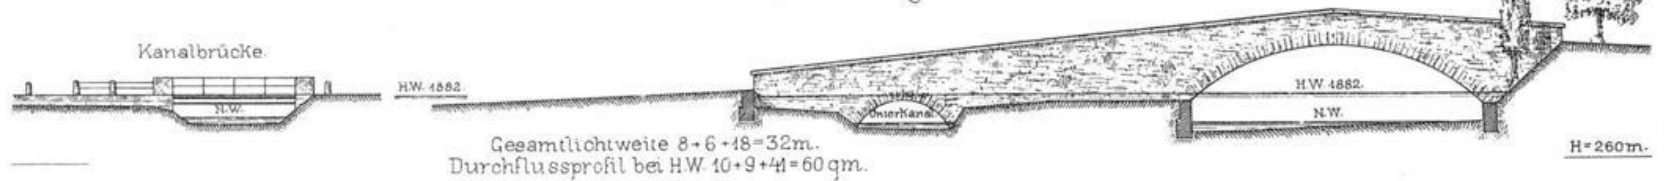

Km 60,97.
Wassermessungsstelle unterh. Brötzingen.

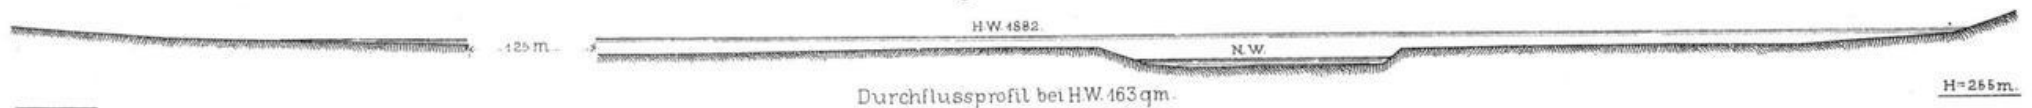


Mstb. 1:500



Querprofile der Enz.


Km 59,81.

Kanalbrücke und Fussgängersteg (Turnhallesteg) in Pforzheim.

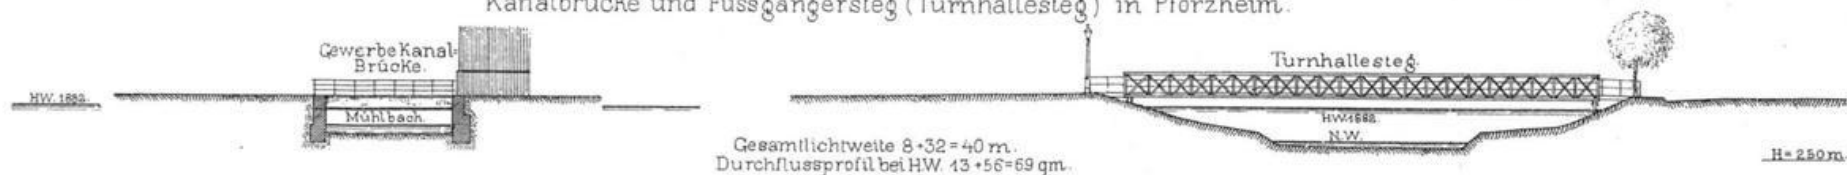

Km 59,56.

Rossbrücke mit Kanalbrücke in Pforzheim.

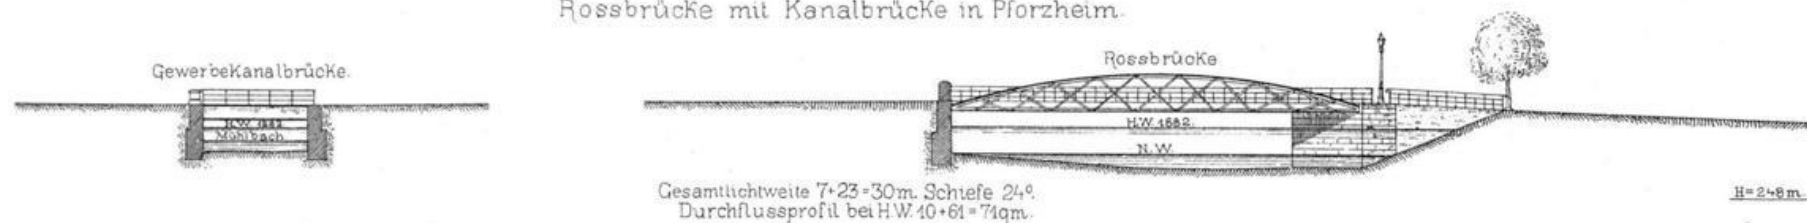

Km 59,27

Fussgängersteg mit Kanalbrücken in Pforzheim.



Km 59,12.

Auerbrücke mit Kanalbrücken in Pforzheim.



Querprofile der Enz.


Km. 58,41.

Altstädter Brücke in Pforzheim. Zugleich Pegel-Querprofil.




Km. 54,59.

Strassenbrücke der Gemeinde Eutingen.

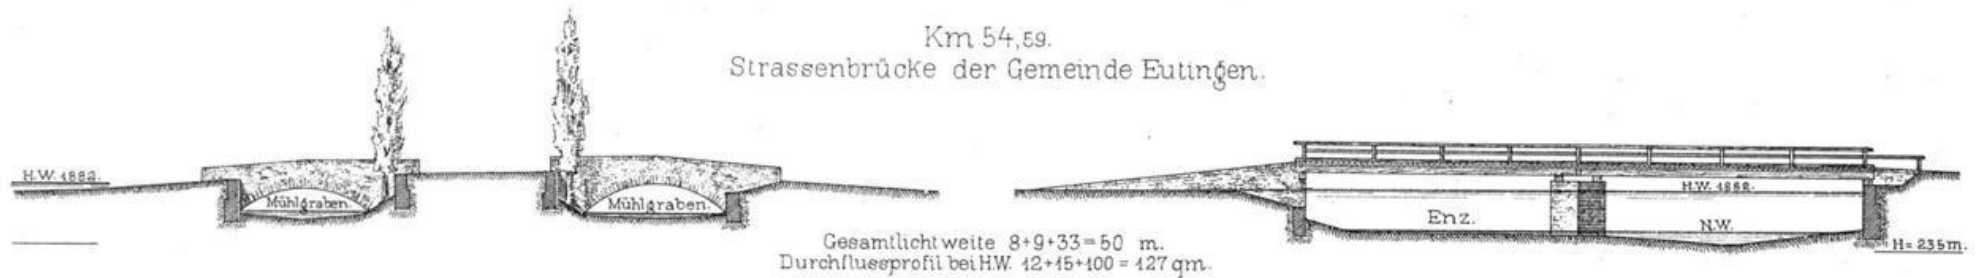


Km. 53,35.

Wassermessungsstelle unterhalb Eutingen.

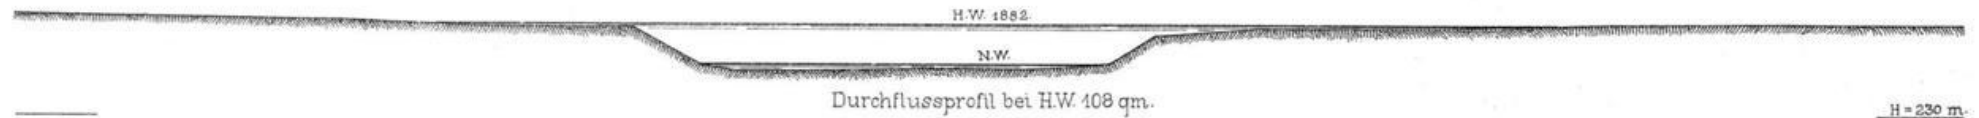


Km. 51,91.

Strassenbrücke bei Niefern.

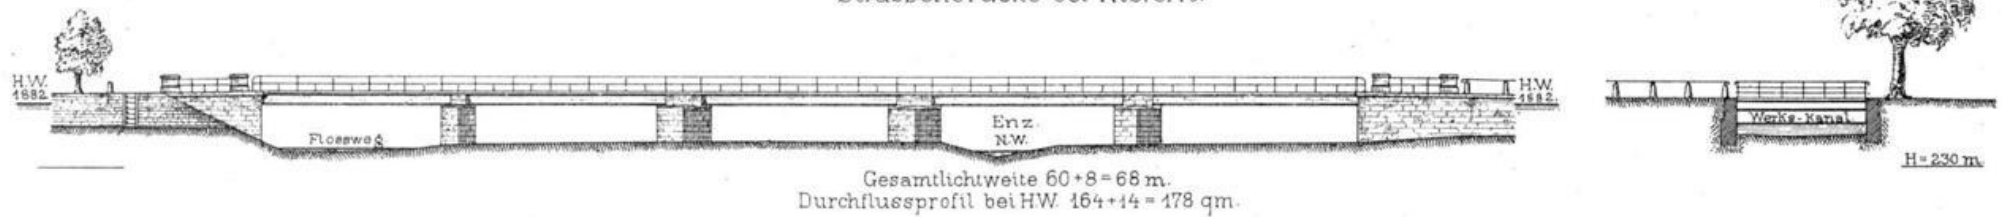

Mstb. 1:500.

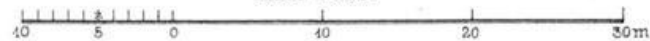


Querprofile der Enz.

Km 45,50.
Kanalbrücke u. Fussgängersteig in Mühlacker.




Km 44,97.
Vincinalstrassenbrücke in Dürrmenz.

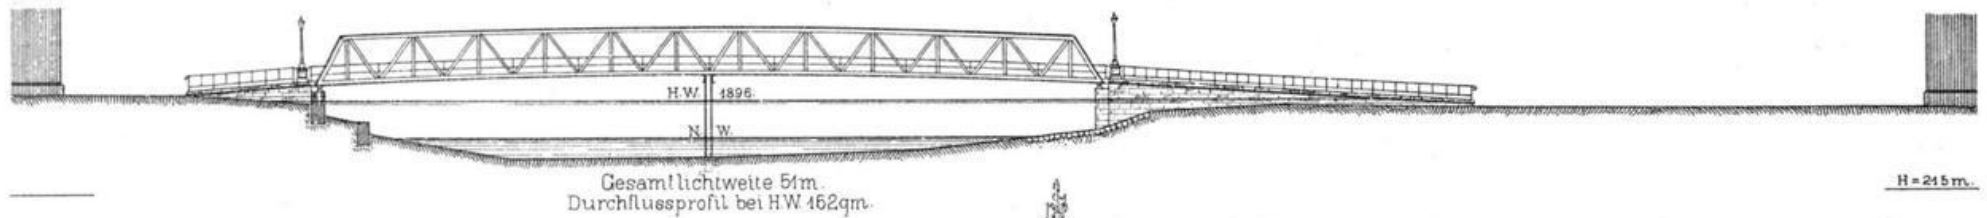

Km 42,43.
Vincinalstrassenbrücke in Lomersheim.



Km 35,73.
Fussgängersteig unterhalb Mühlhausen.

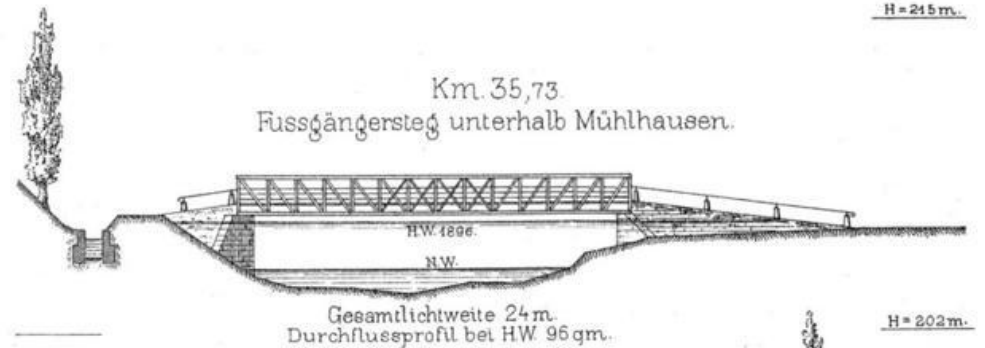

Km 37,59.
Vincinalstrassenbrücken bei Mühlhausen.




M = 1:500.



Querprofile der Enz.

Km. 32,23.
Vicinalstrassenbrücke bei Rosswag.

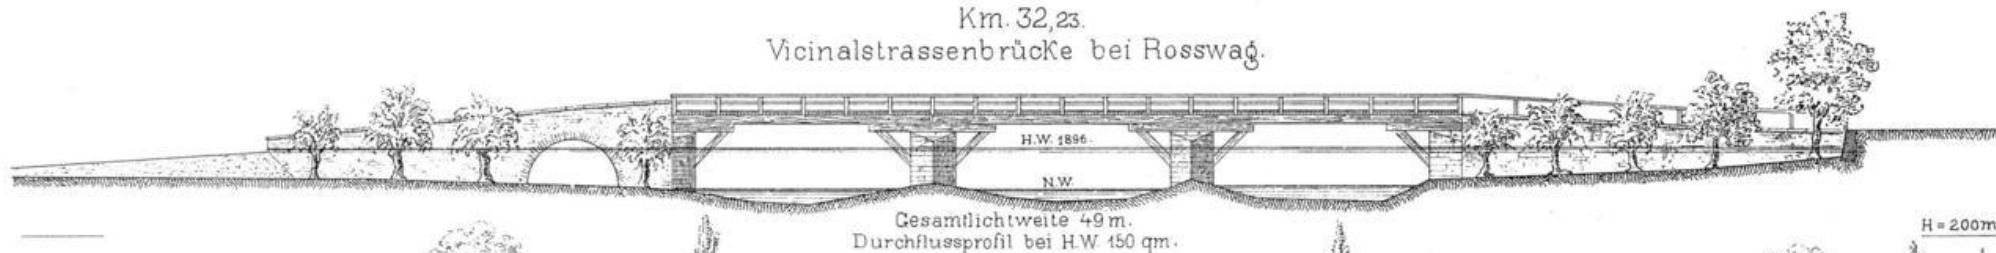

Km. 28,54.
Staatsstrassenbrücke in Vaihingen.




Km. 24,78.
Staatsstrassenbrücke bei Enzweihingen.
(Zugleich Pegel-Querprofil)




Km. 22,42.
Wassermessungsstelle unterhalb Enzweihingen.



Mstb. = 1:500.

 


Querprofile der Enz

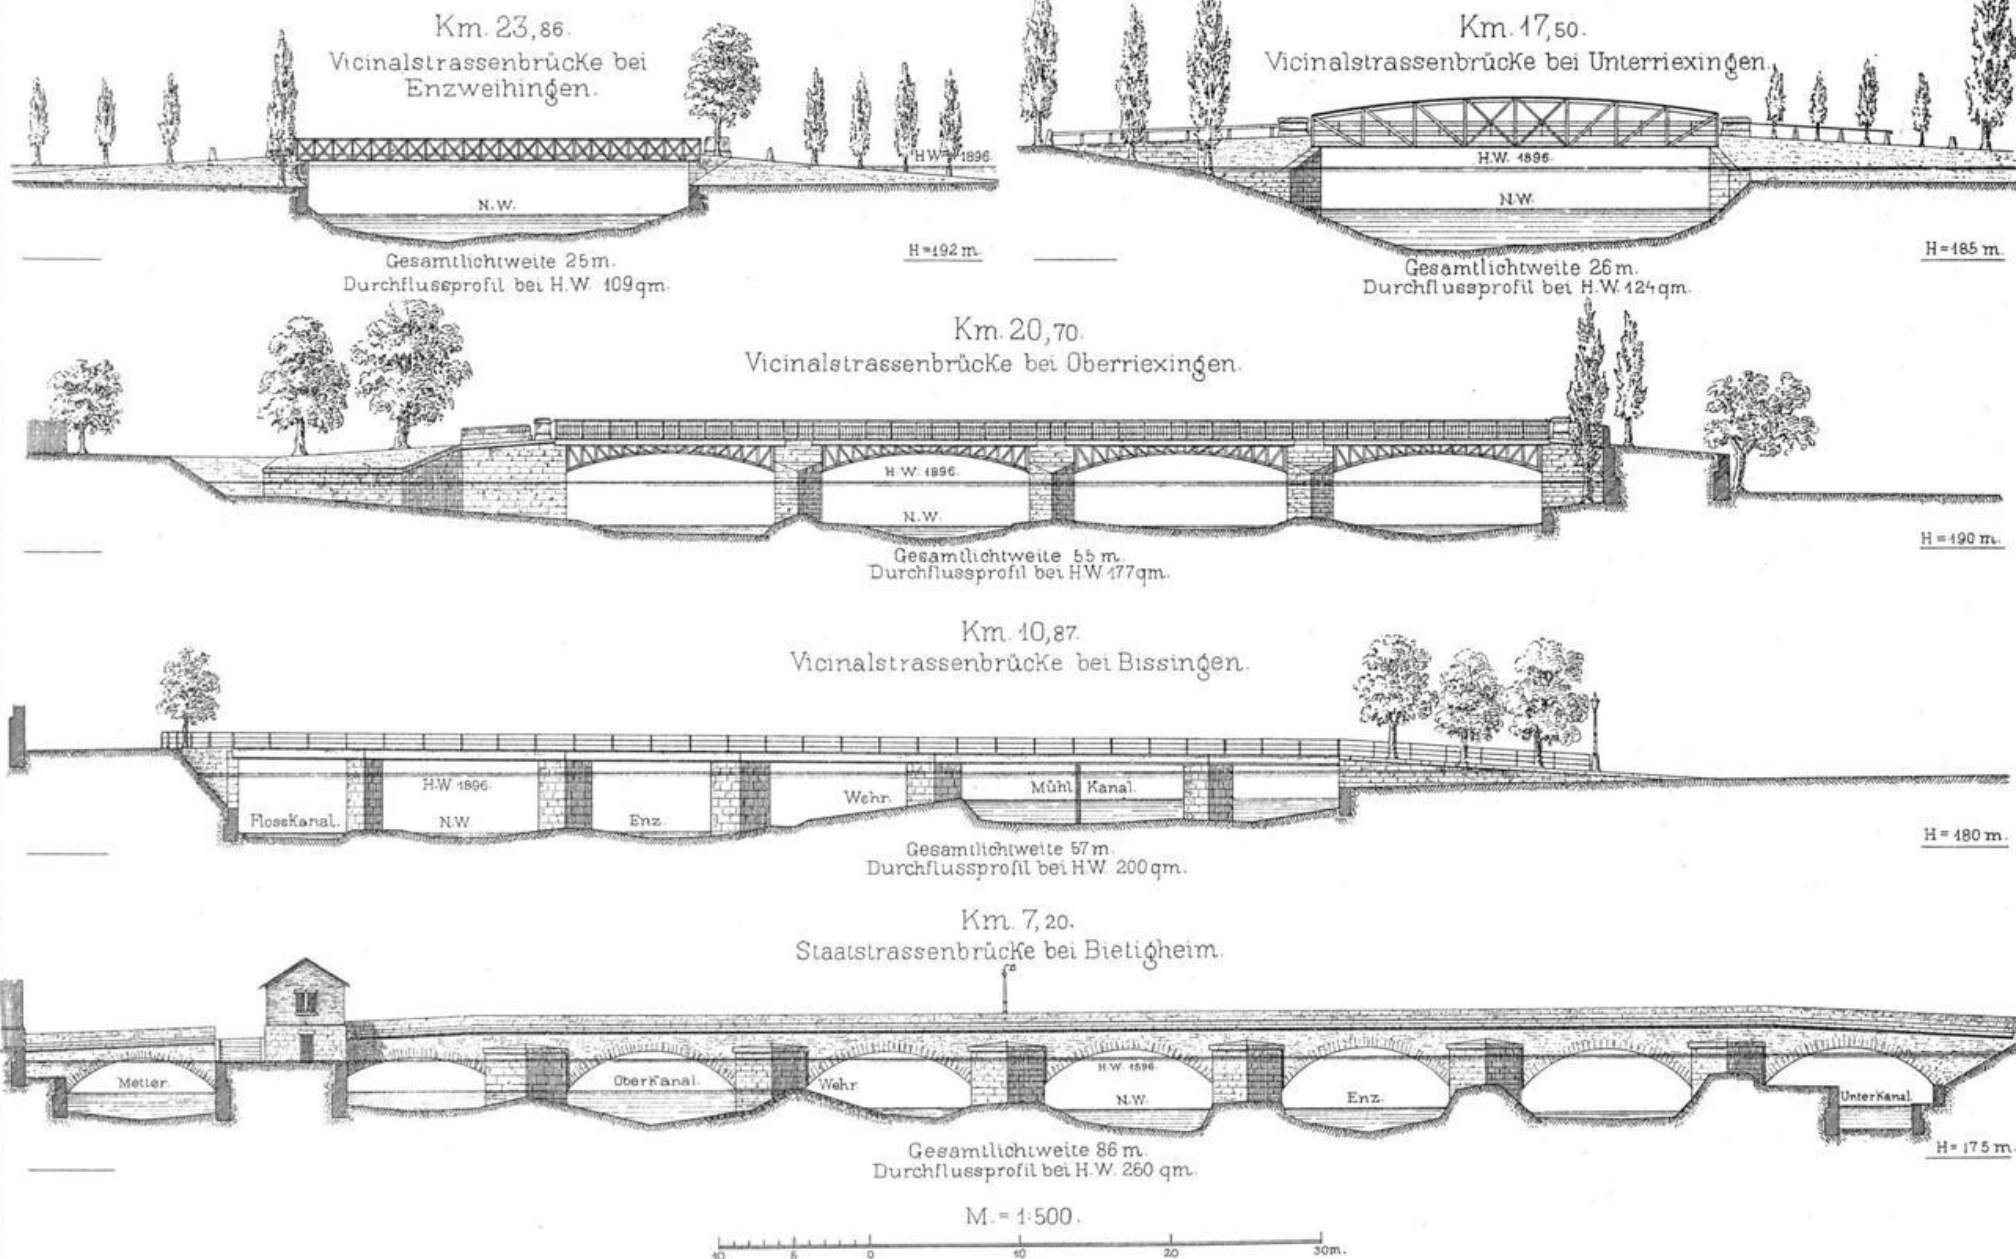


Querprofile der Enz.


Km 7,70.
Eisenbahn-Viadukt bei Bietigheim.

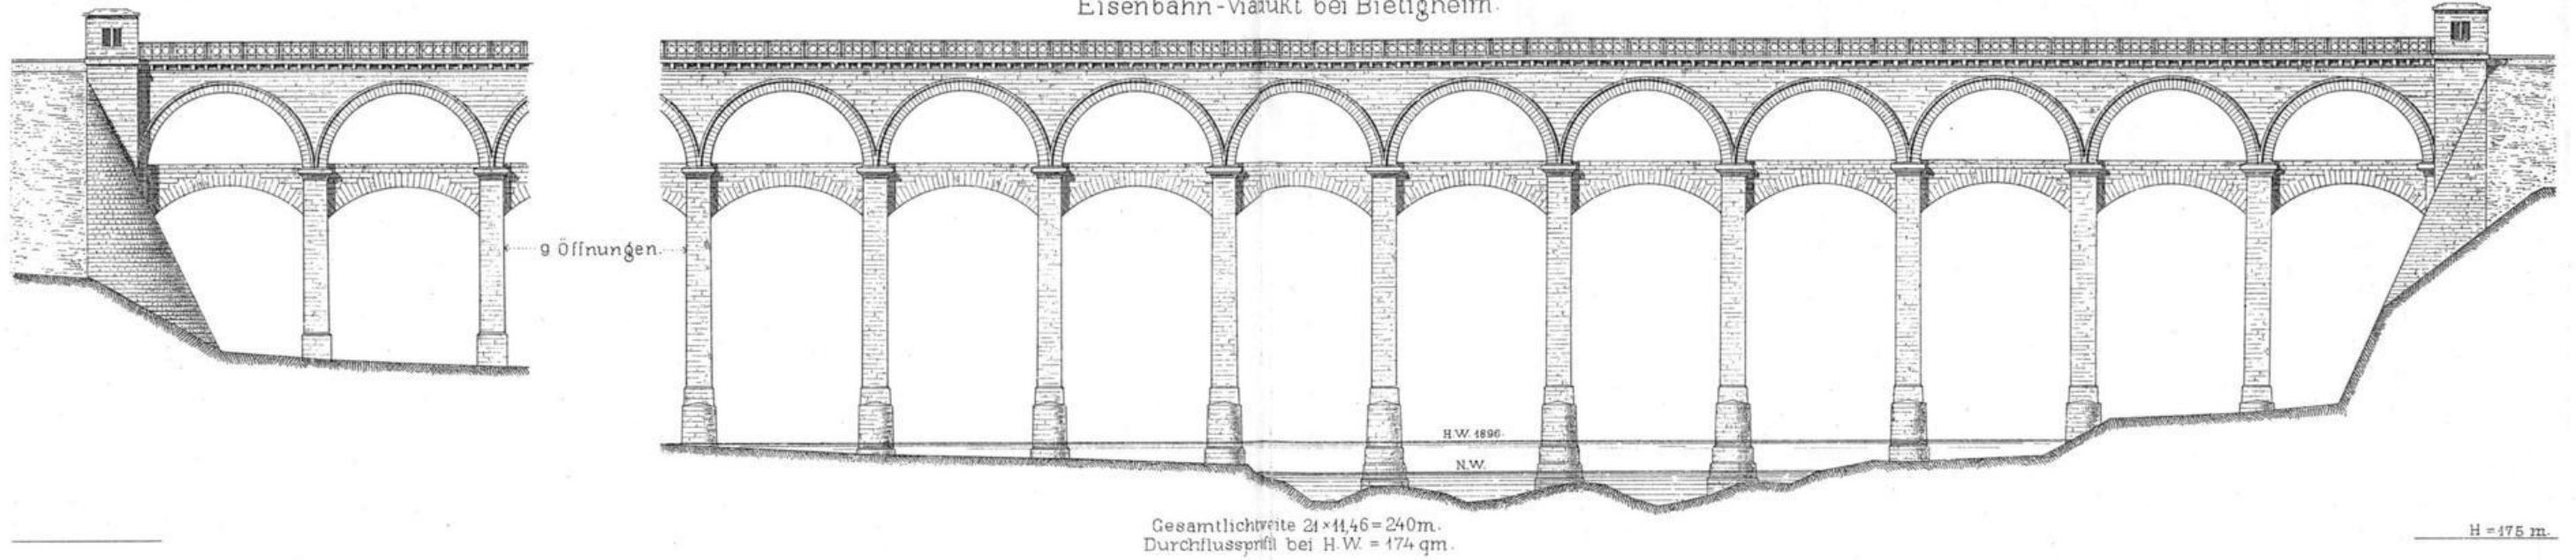

Im 5,00
Wassermessungsstele unterhalb Bietigheim.

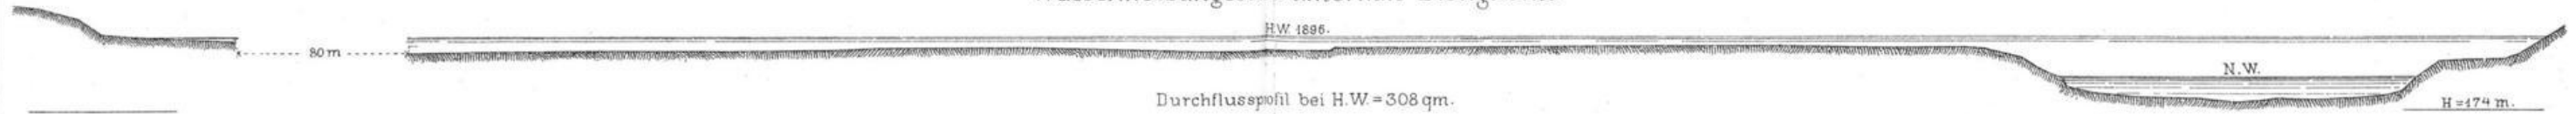

Km 2,81.
Eisenbahnbrücke bei Besigheim.

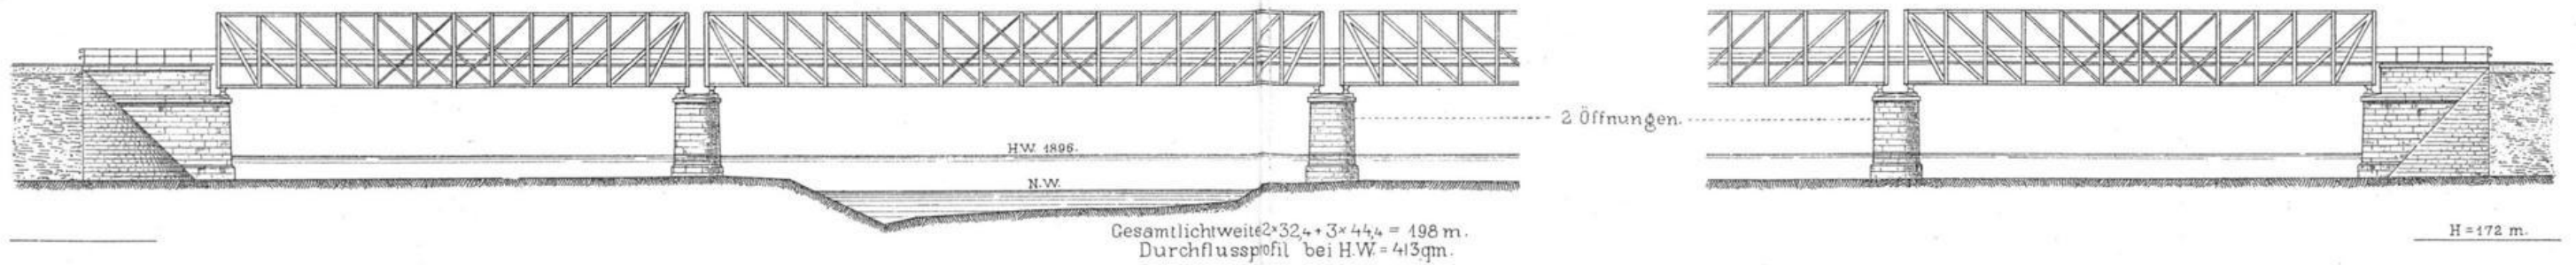

Km 1,60
Staatsstrassenbrücke in Besigheim.



Km 0,21.
Staatsstrassenbrücke unterhalb Besigheim.



M 1:500.



Querprofile der Nagold.

Km 89,82.

Privatbrücke in Schorrenthal.



Km 89,00.

Vicinalstrassenbrücke ob dem Hasengrund.




Km 87,71.

Vicinalstrassenbrücke beim Rindelteich.



Km 84,69.

Vicinalstrassenbrücke bei Erzgrube.

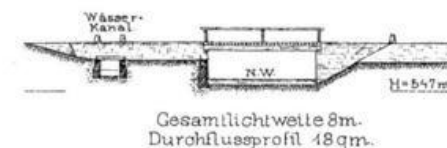

Km 81,13

Vicinalstrassenbrücke bei der Schernbacher Sägmühle.



Km 79,95.

Vicinalstrassenbrücke bei der Pfaffenstube.



Km 78,74.

Vicinal-Strassenbrücke b.d. Mühle. Völmles-Mühle.



Km 76,28

Waldwegbrücke bei der Neumühle.



Km 73,69.

Vicinalstrassenbrücke ob der Zinsbachmündung.



Km 71,80.

Vicinalstrassenbrücke bei Altensteig.



Km 71,22

Ortsstrassenbrücke in Altensteig.



Km 70,93.

Ortsstrassenbrücke in Altensteig.



Km 70,70.

Ortsstrassenbrücke in Altensteig.



Km 70,65.

Fussgängersteig in Altensteig.



Km 70,50.

Fussgängersteig in Altensteig.




Maß 1:500



Querprofile der Naßold.

Km. 69,89.

Pegel-Querprofil in Altensteig.

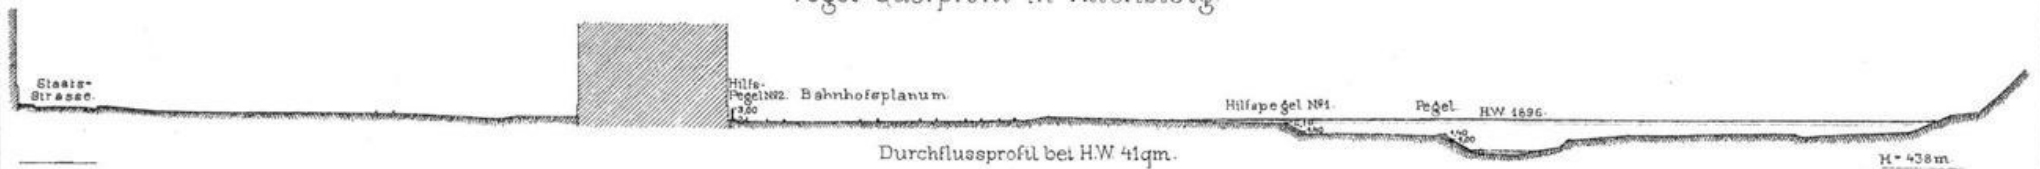

Km. 70,42.

Staatsstrassenbrücke in Altensteig.



Km. 69,36.

Vicinalstrassenbrücke bei Altensteig.




Km. 68,16.

Fussgängersteig bei Berneck.




Km. 65,95.

Waldwegbrücke unter der Mohnhardter Stube.

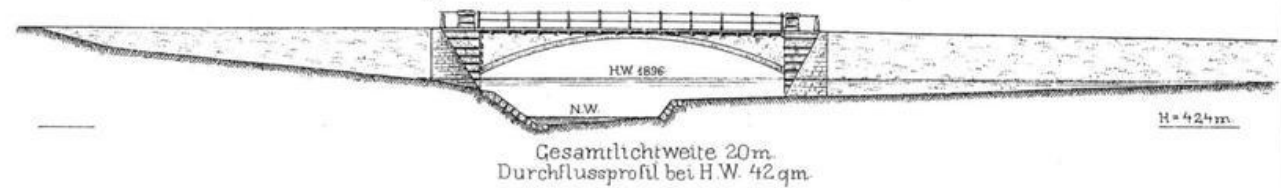

Km. 65,44.

Fussgängersteig oberh. Wöllhausen.

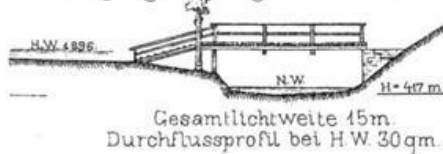

Km. 63,08.

Strassenbrücke in Wöllhausen.




Km. 62,84.





Fussgängersteig bei Ebhausen.



Mstb 1:500.

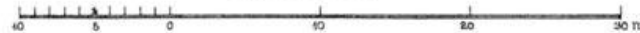

Querprofile der Nagold.

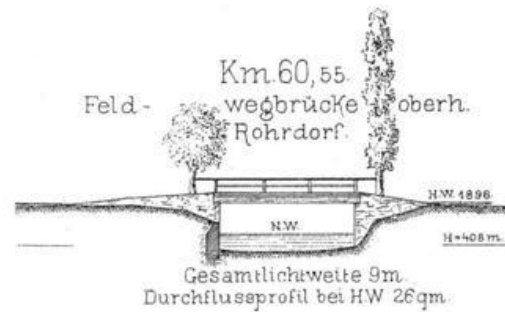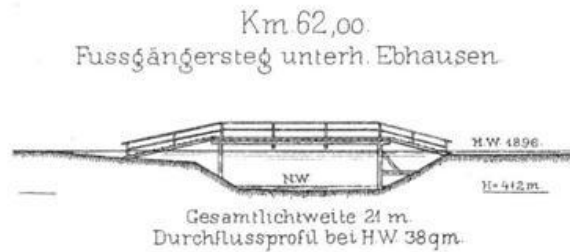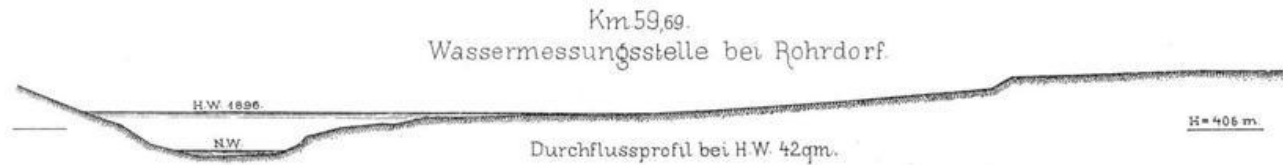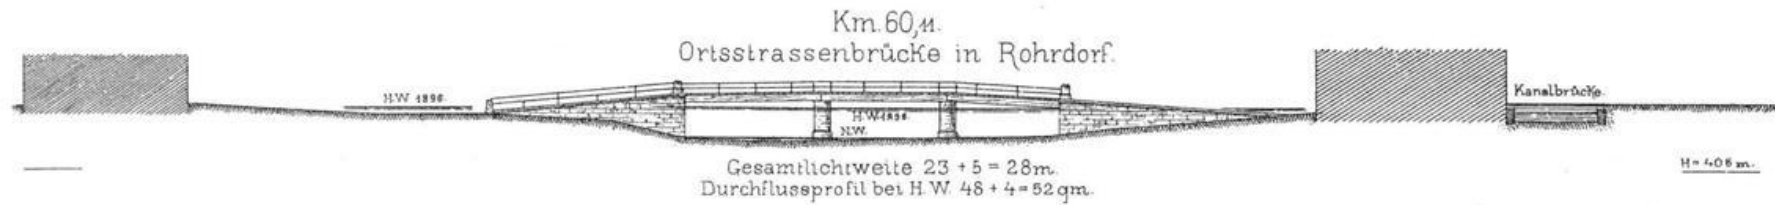


Mstb 1:500.




Querprofile der Nagold.

Km 54,91.
Vicinalstrassenbrücke in Nagold.

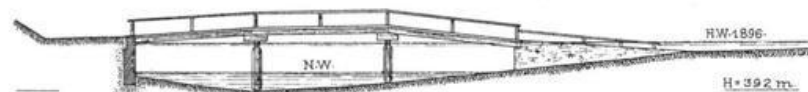


Gesamtlänge 24 m.
Durchflussprofil bei H.W. 65 qm.

Km 51,56.
Staatsstrassenbrücke bei Emmingen.

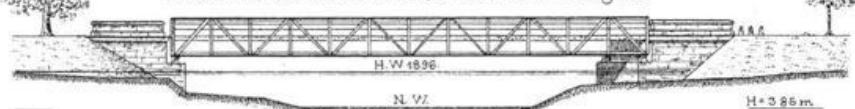

Gesamtlänge 27 m. Durchflussprofil bei H.W. 61 qm.
Schiefe 67°

Km 44,35.
Eisenbahnbrücke oberhalb Wildberg.

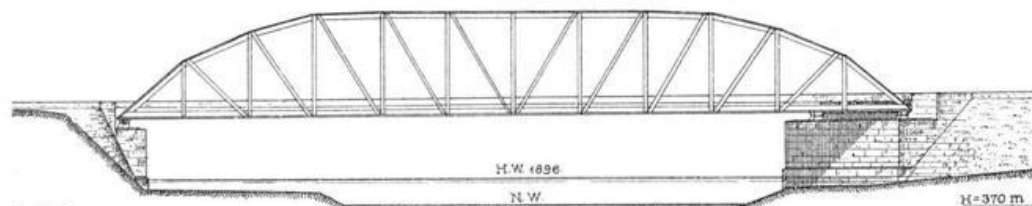

Gesamtlänge 35 m. Durchflussprofil bei H.W. 92 qm.
Schiefe 45°

Km 42,50.
Staatsstrassenbrücke in Wildberg.



Gesamtlänge 23 m.
Durchflussprofil bei H.W. 60 qm.

Km 52,43.
Wassermessungsstelle.



Durchflussprofil bei H.W. 60 qm.

Km 49,66.
Vicinalstrassenbrücke bei Pfrondorf.



Gesamtlänge 18 m.
Durchflussprofil bei H.W. 48 qm.

Km 43,71.
Strassenbrücke in Wildberg.




Gesamtlänge 26 m.
Durchflussprofil bei H.W. 72 qm.

Km 41,58.
Feldwegbrücke unter Wildberg.



Gesamtlänge 20 m.
Durchflussprofil bei H.W. 65 qm.

Mstb. 1: 500.

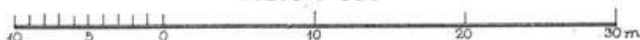

Querprofile der Naßold.


Km. 41,06.
Privatbrücke unterhalb Wildberg.



Km 37,99.
Vicinalstrassenbrücke bei Seilzenthel.



Km 36,45.
Vicinalstrassenbrücke bei Kohlersthal.

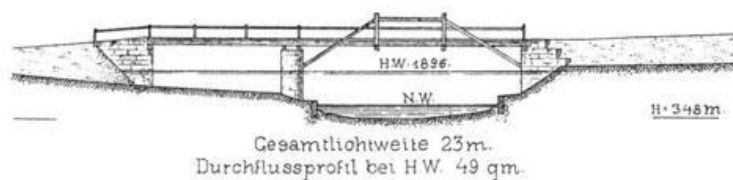


Km 37,05.
Privatbrücke bei Waldeck.




Mstb. 1:500.




Km 39,80.
Eisenbahnbrücke unterhalb Wildberg.

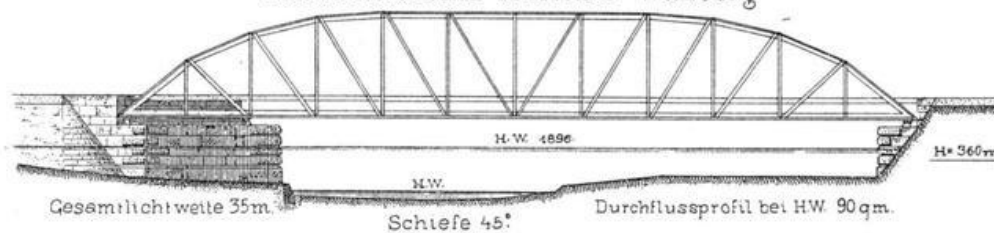


Km 37,51.
Vicinalstrassenbrücke bei der Thalmühle.

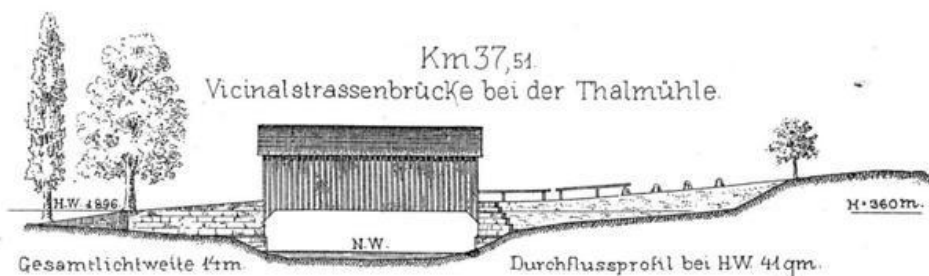


Km 36,13.
Eisenbahnbrücke oberhalb Teinach.

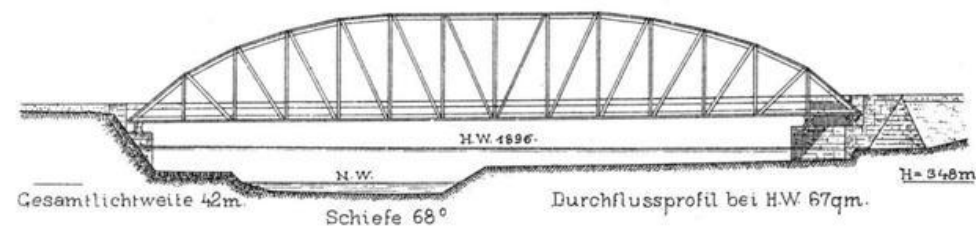


Km 34,26.
Eisenbahnbrücke oberhalb Teinach.

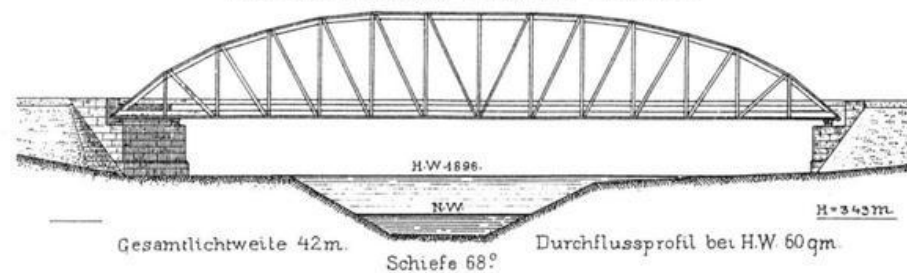


Querprofile der Naßold.

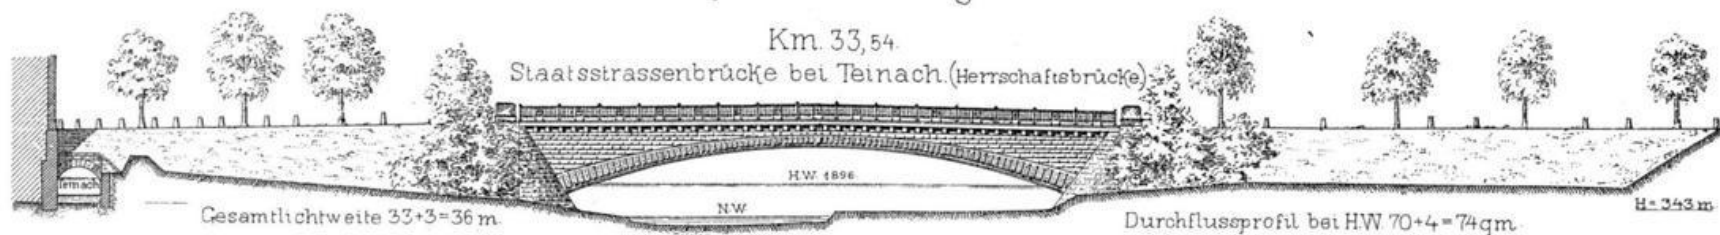


Km. 31,45.
Eisenbahnbrücke bei Kentheim.

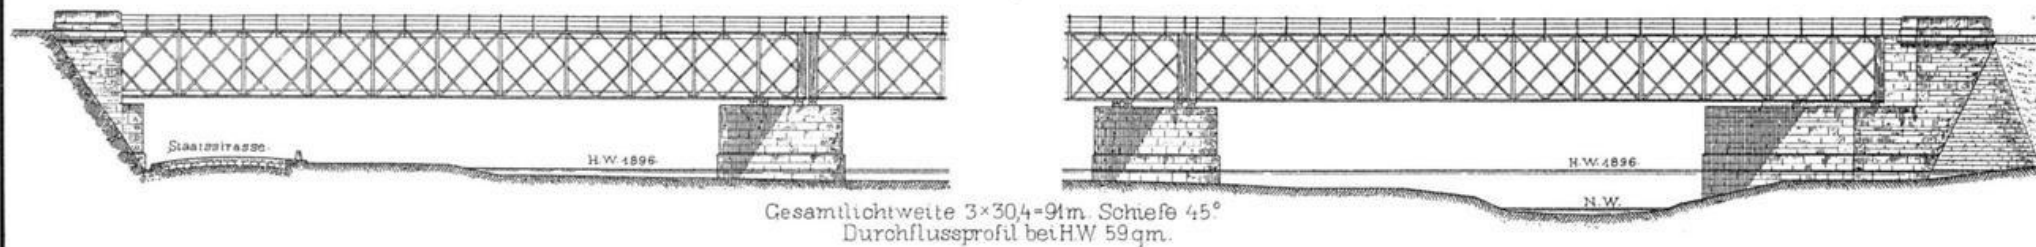


Km. 31,03.
Vicinalstrassenbrücke bei Kentheim.

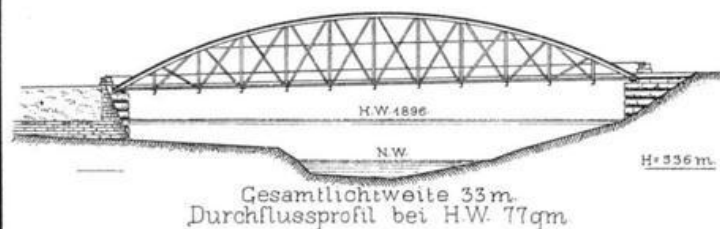



Km. 30,00.
Fussgängersteg bei Tanneneck.

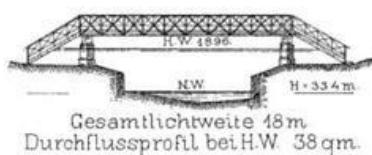




Km. 29,45.
Staatsstrassenbrücke oberhalb Calw
(beim Oelenderle).

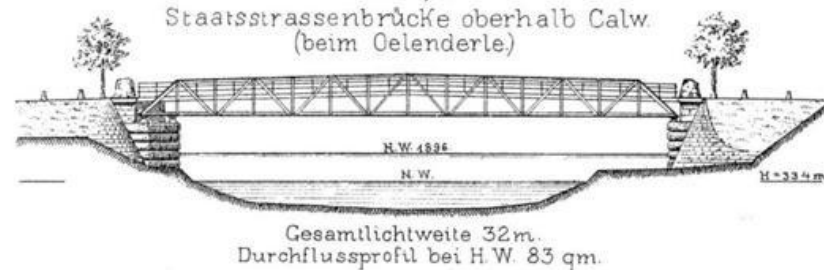

Km. 29,33.
Eisenbahnbrücke oberhalb Calw.

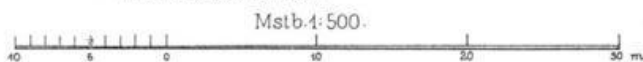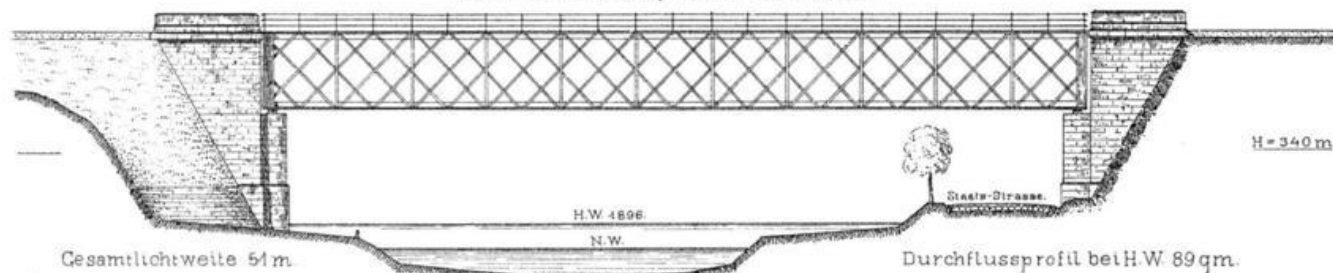

Querprofile der Nagold.

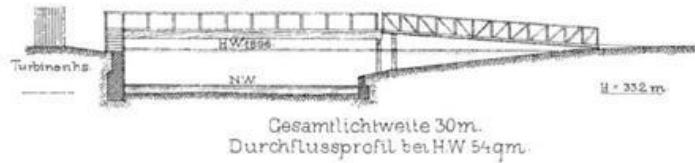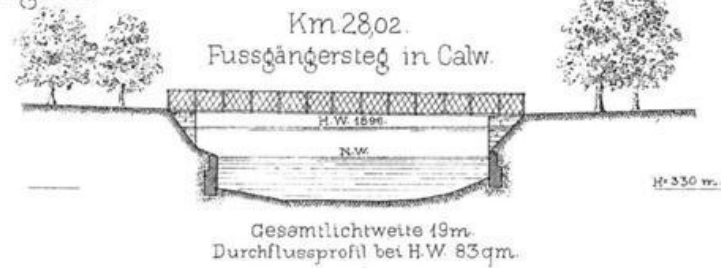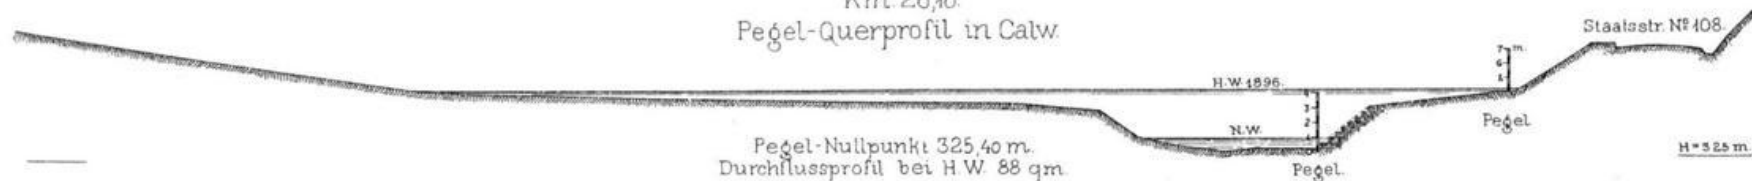
Km 29,05
Fussgängersteig oberhalb Calw.Km 28,02.
Fussgängersteig in Calw.Km 27,67
Obere Brücke in Calw.Km 27,38
Fussgängersteig (Weinsteig) in Calw.Km 27,17.
Untere Brücke in Calw.Km 26,10.
Pegel-Querprofil in Calw.

Mstb. 10 5 0 20 30 40 50 m. 1:500.

Querprofile der Naßold.

Km 24,96.

Staatsstrassenbrücke in Hirsau.

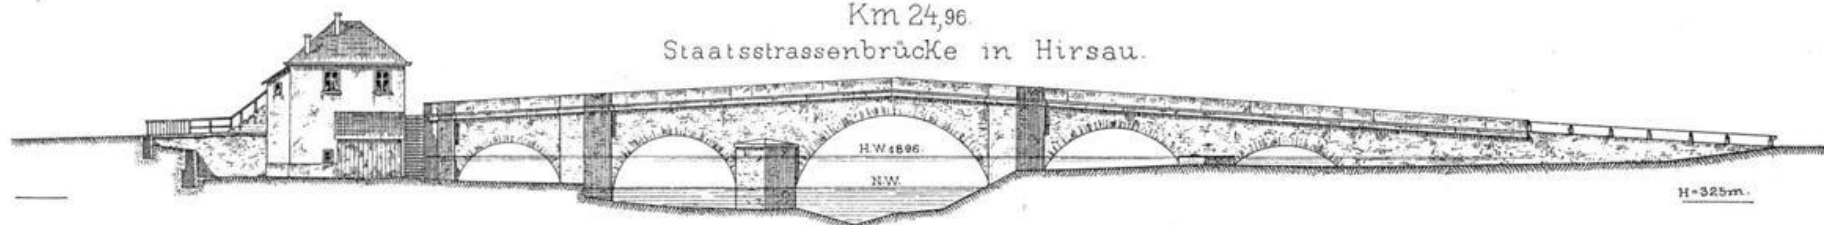Gesamtlichtweite 43m.
Durchflussprofil bei HW 82qm.

Km 26,86.

Privatbrücke in Calw.

Gesamtlichtweite 18m.
Durchflussprofil bei HW 54qm.


Km 22,99.

Vincinalstrassenbrücke bei Erstmühl.

Gesamtlichtweite 18m.
Durchflussprofil bei H.W. 51qm.


Km 20,94.

Feldwegbrücke bei Liebenzell.

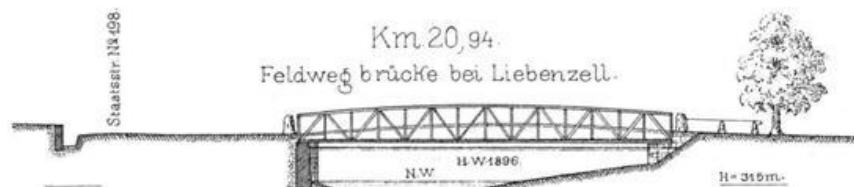Gesamtlichtweite 22m.
Durchflussprofil bei HW 54qm.

Km 20,51.

Fussgängersteig bei Liebenzell.

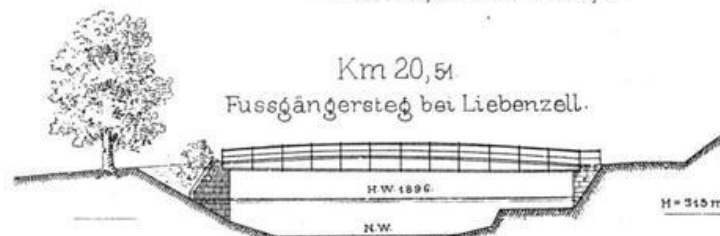Gesamtlichtweite 22m.
Durchflussprofil bei H.W. 52qm.

Km 20,39.

Strassenbrücke zum Bahnhof Liebenzell.


Gesamtlichtweite 34+8=42m.
Durchflussprofil bei HW 56+2=58qm.

Mstb. 1:500.




Querprofile der Naßold.

Km 19,98
Fussgängersteig bei Liebenzell.

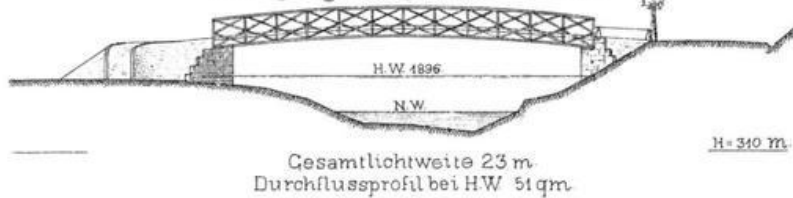


Km 19,49
Fussgängersteig unterhalb Liebenzell.

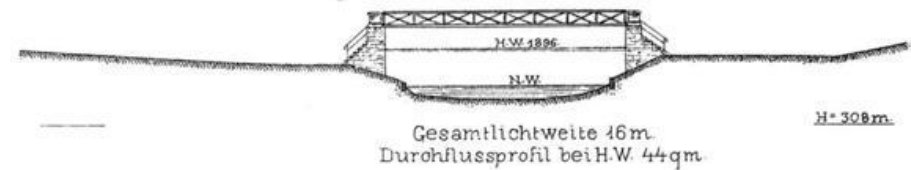


Km 14,87
Feldwegbrücke bei Dennjacht.




Km 13,52
Feldwegbrücke oberhalb Unterreichenbach.

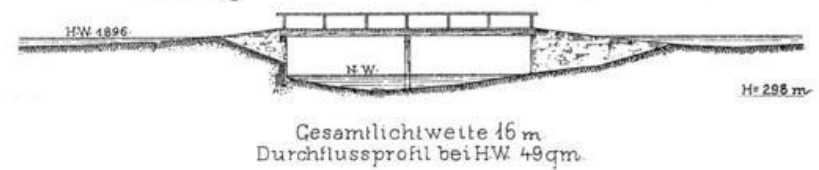

Km 13,30
Eisenbahnbrücke bei Unterreichenbach.

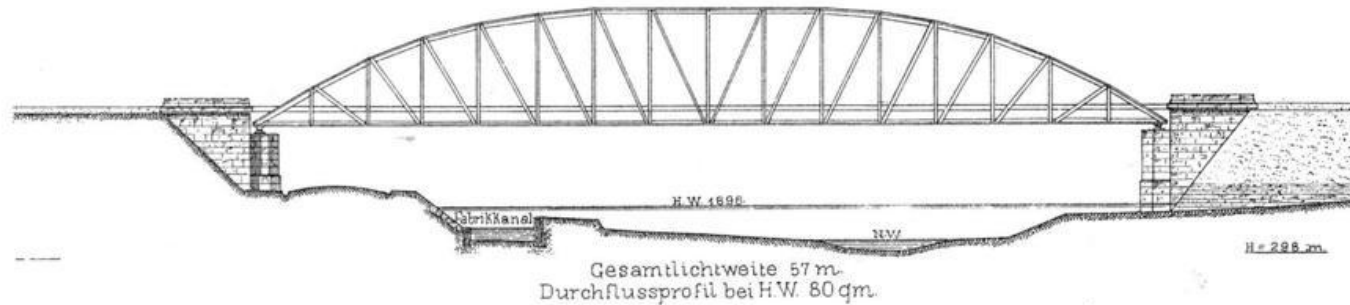

Km 12,42
Feldwegbrücke unterhalb Unterreichenbach.

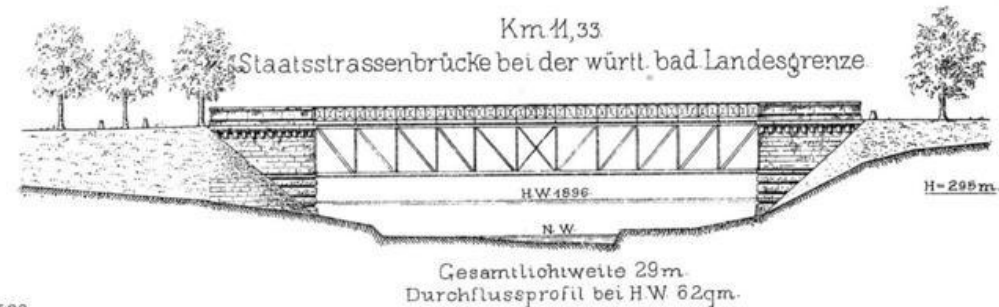


Msb 1:500.



Querprofile der Nagold.


Km 9,06.

Wassermessungsstelle oberhalb Weissenstein.

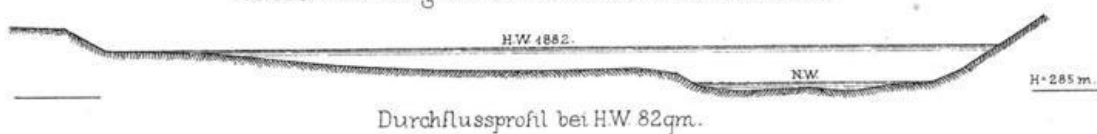


Km 5,06.

Fussgängersteig oberhalb Weissenstein.

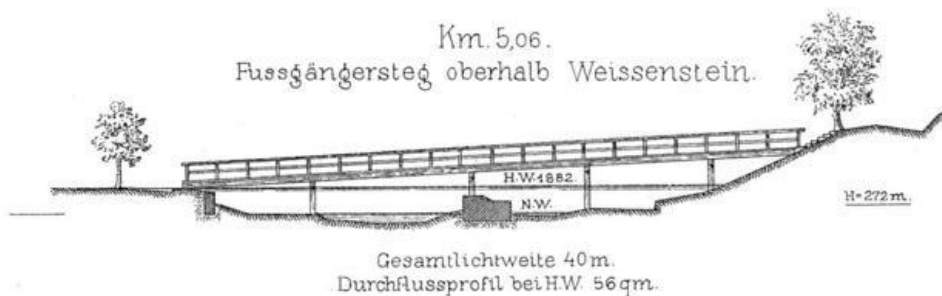

Km 4,77.

Ortsstrassenbrücke in Weissenstein.

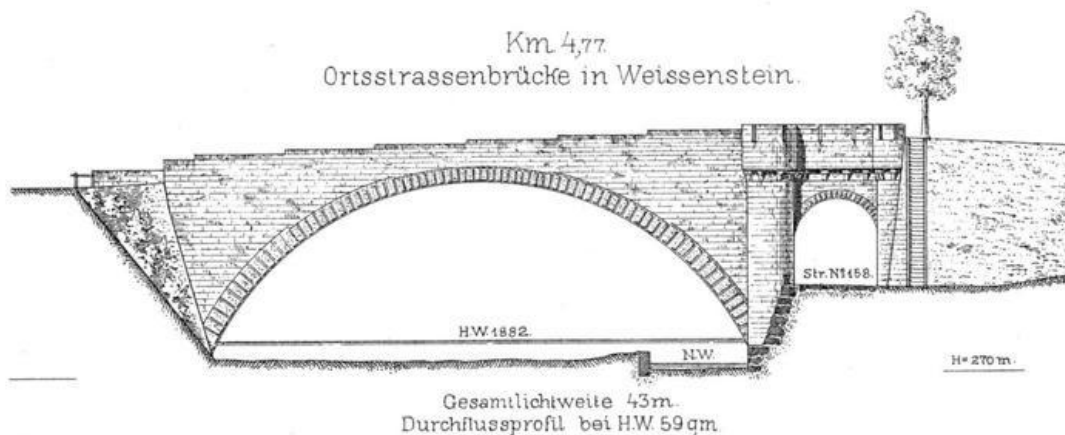


Km 3,37.

Ortsstrassenbrücke in Dillstein.




Mstb. 1:500.

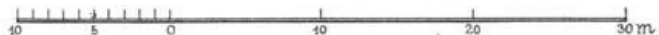

Querprofile der Nagold.


Km. 2,29.

Wassermessungsstelle oberhalb Pforzheim.

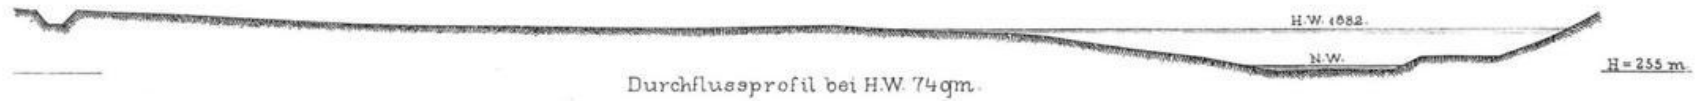


Km. 1,22.

Fussgängersteig oberhalb Pforzheim (Kallhardtssteig).

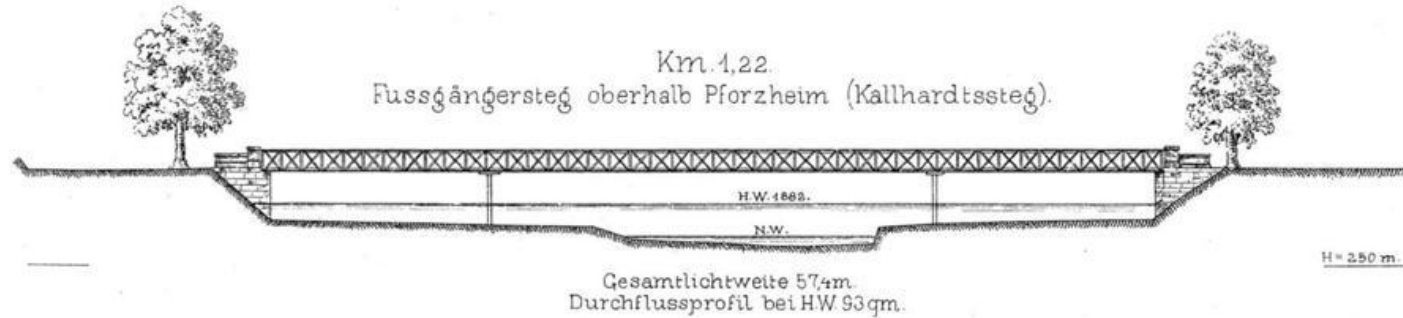

Km. 0,33.

Orts-Strassenbrücke in Pforzheim. (Werderbrücke)

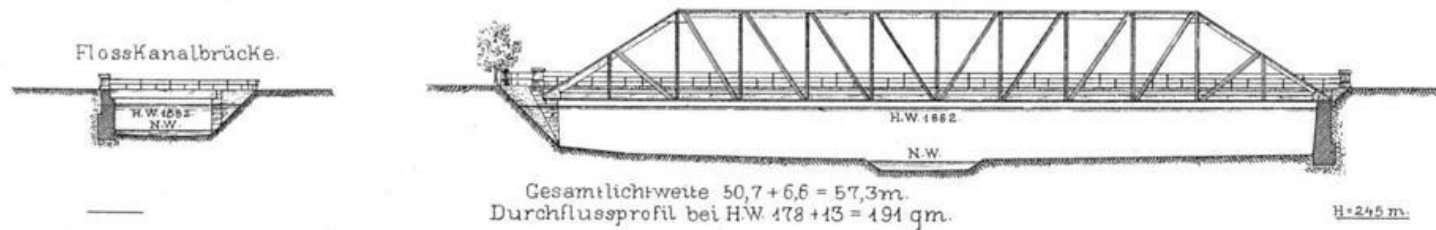


FlossKanalbrücke.




Km. 0,00.

Fussgängersteig in Pforzheim. (Wachtelsteig.)

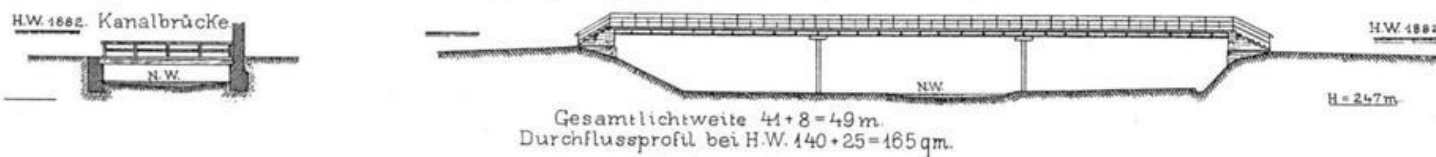

H.W. 1882. Kanalbrücke

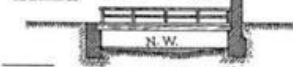



Mstb. 1:500.




Bildliche Darstellung der Lichtweite und der Größe des Durchflußprofils bei Hochwasser der sämtlichen Enz- und Nagoldbrücken.

Zeichenerklärung.

- Gesamtlänge der Brücke und ihrer Hochwasserdurchlässe in m, senkrecht zwischen den Widerlagern gemessen.
- Durchflußfläche der Brücke und ihrer Hochwasserdurchlässe in qm, bei dem Hochwasserstand vom 9. März 1896.
- ⊙ Brücken, durch welche die ganze Hochwassermenge abfließen muß.

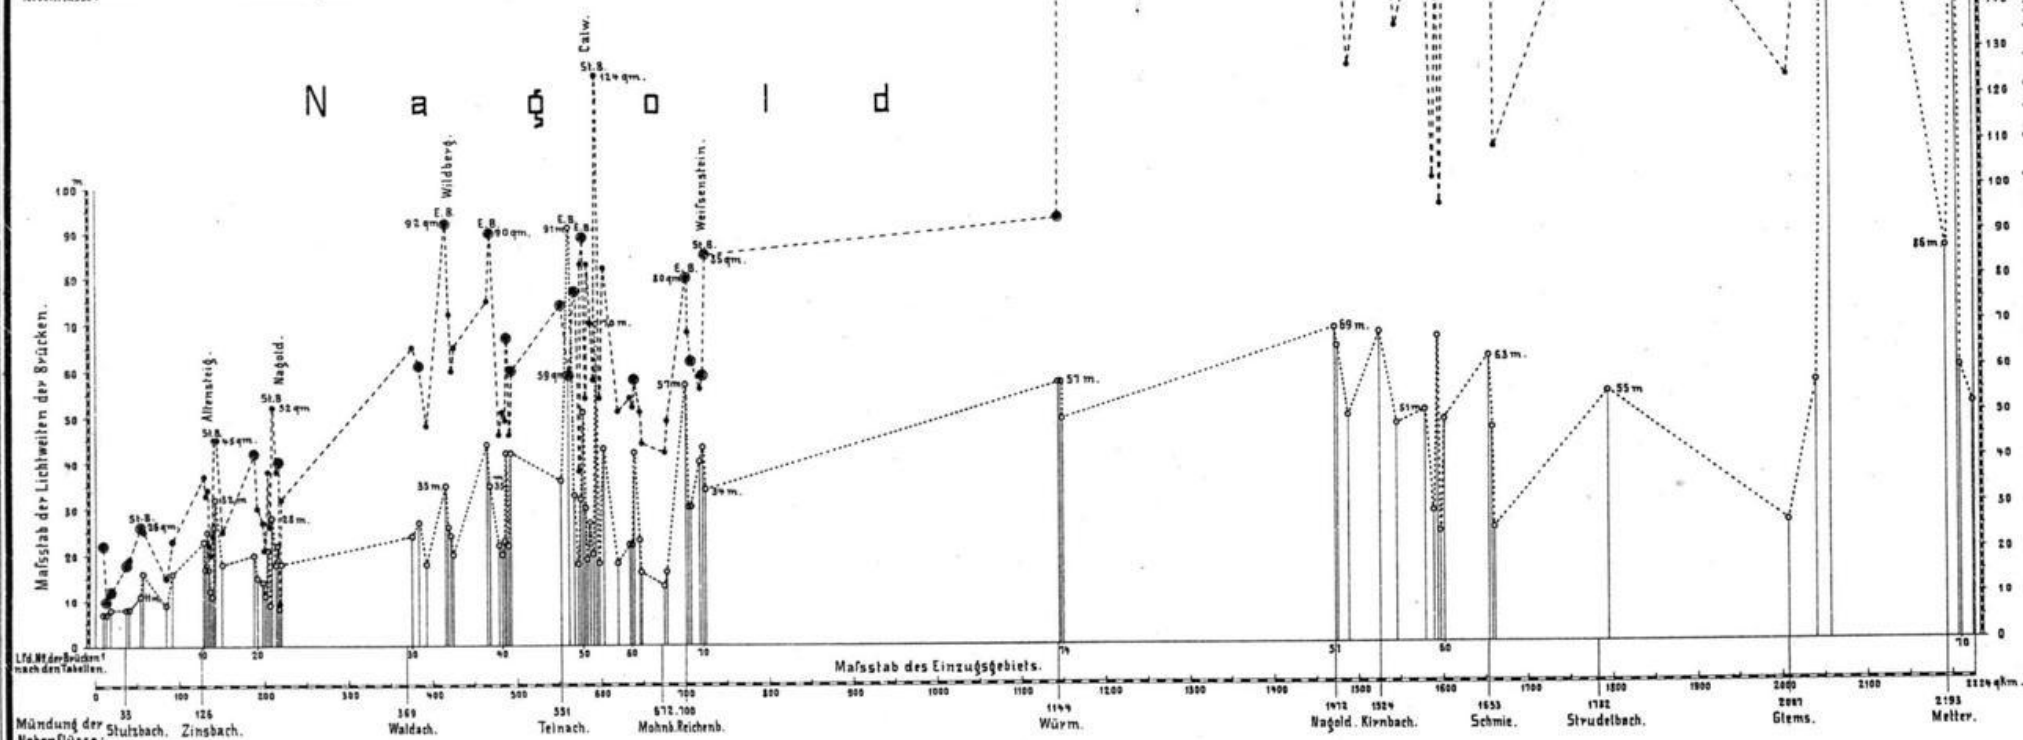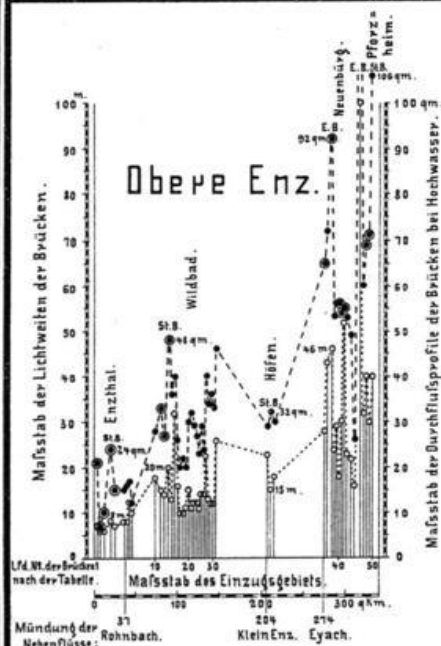

Grundriss eines sogen. Holländer Kapital Rheinflusses
in gerader Flussstrecke
in gekrümmter Flussstrecke.

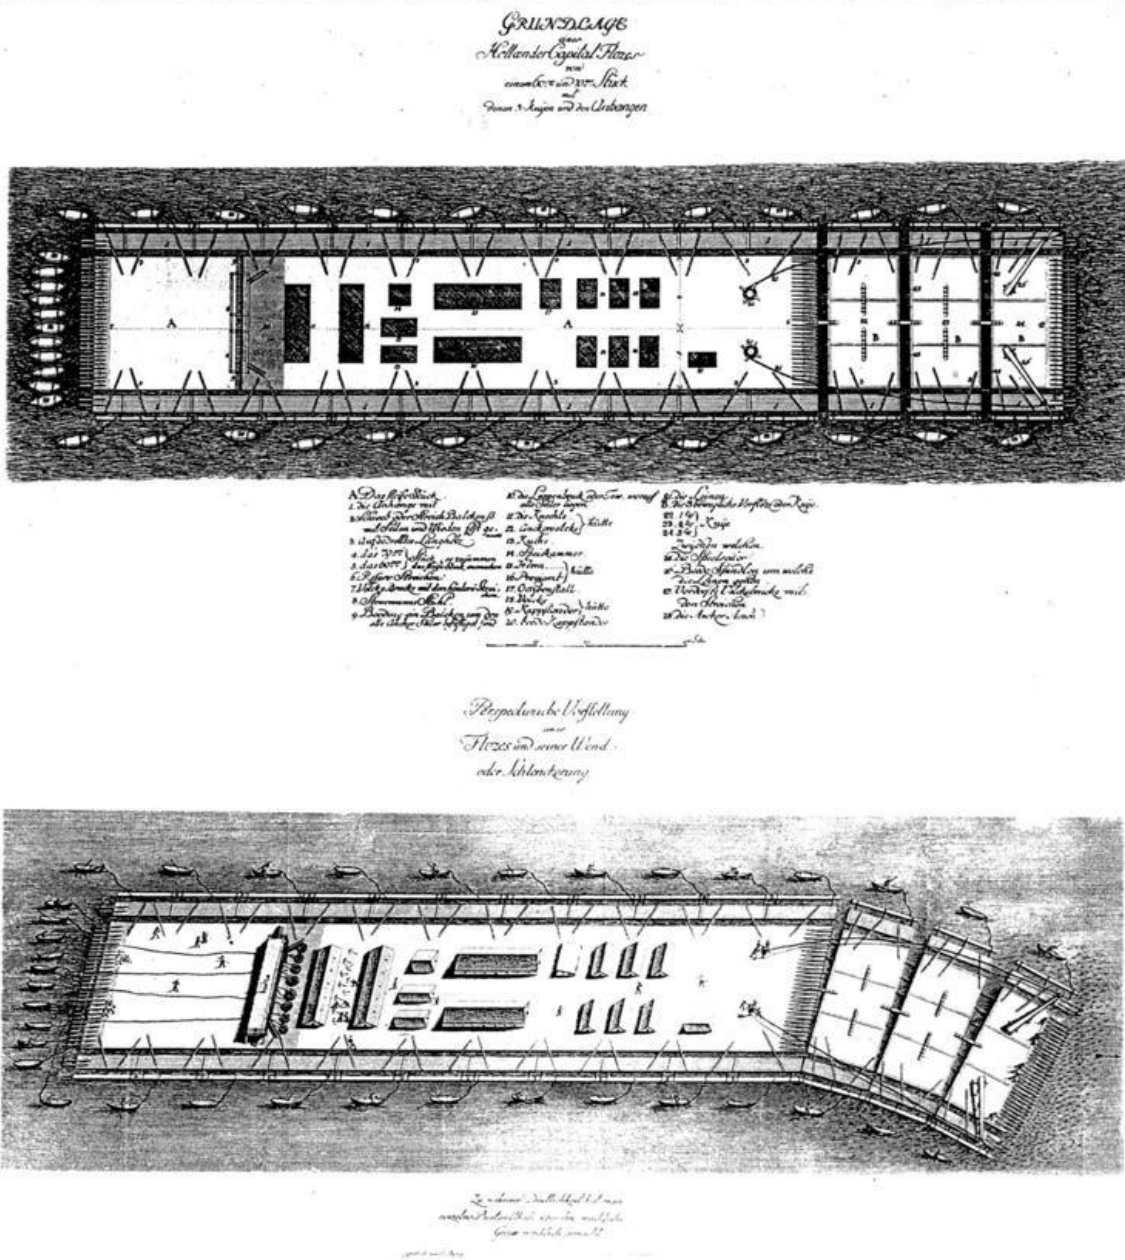


Aus FKönig. Bruchstücke des in-u ausländ. Flossholzhandels i. d. Hrzgl. Württemberg




Schwamm für Scheiterholzflösserei
aus dem oberen Murghal

Verwaltungsbericht II. 18 ⁹⁵/₉₇.

Landesgrenze.
 Km. Teilung d. betr. Flossstrasse
 Pegel.
 Wst = Wasserstufe.
 E = Einbindstätte.
 A = Anlandstelle.
 Die unterstrichenen Flossanstalten befinden
 sich in staatlicher Unterhaltung.

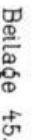

Wald- und Flossstraßen=Karte
des
Königreichs Württemberg.

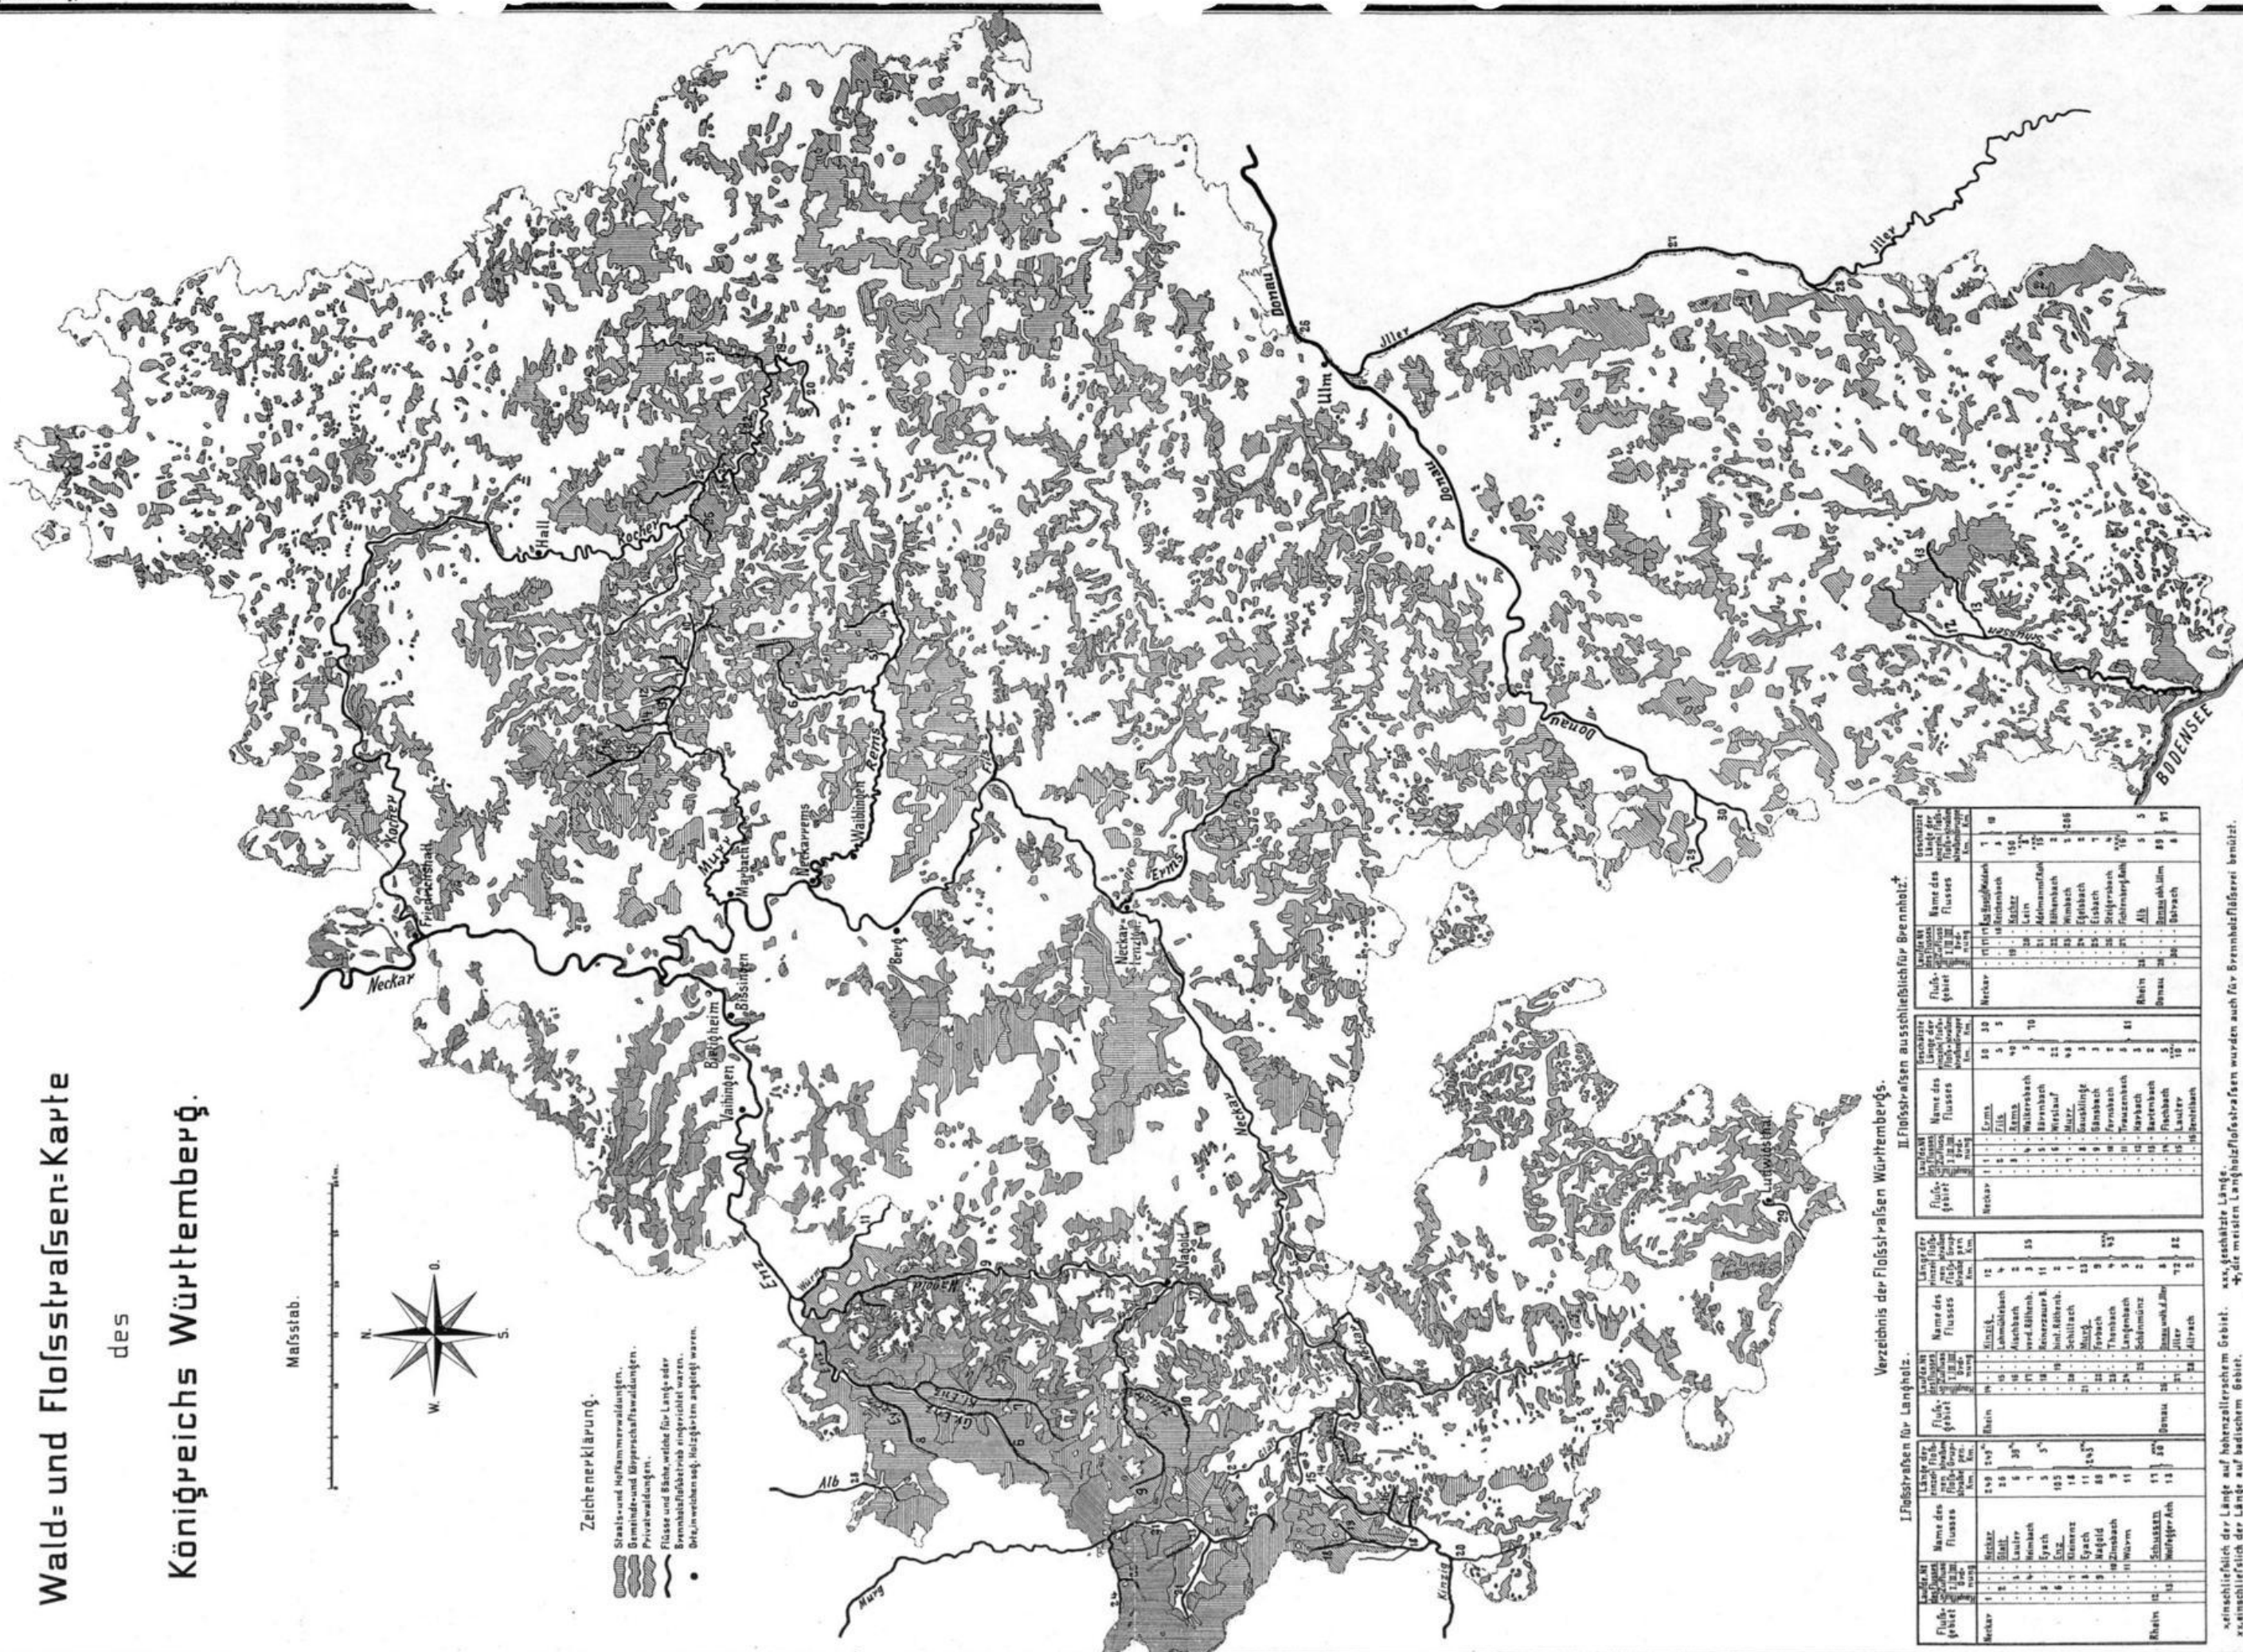[illegible]

weinschließlich der Länge auf hohenzollerischem Gebiet.


xx, geschätzte Länge.
+ die meisten Langholzflößstraßen wur-

Reine Mische der Fällbar nachfolgenden
Eigenschaften für Benholz — 54 Km, Zusammen — 1230 Km.


Heutige Länge der württg. Staatsbahn — 175 Km.

Heutige Länge der weibl. Staatsarmeen — 2125 Km.


Schwimmender Scheiterholzfang am Bestimmungsort.

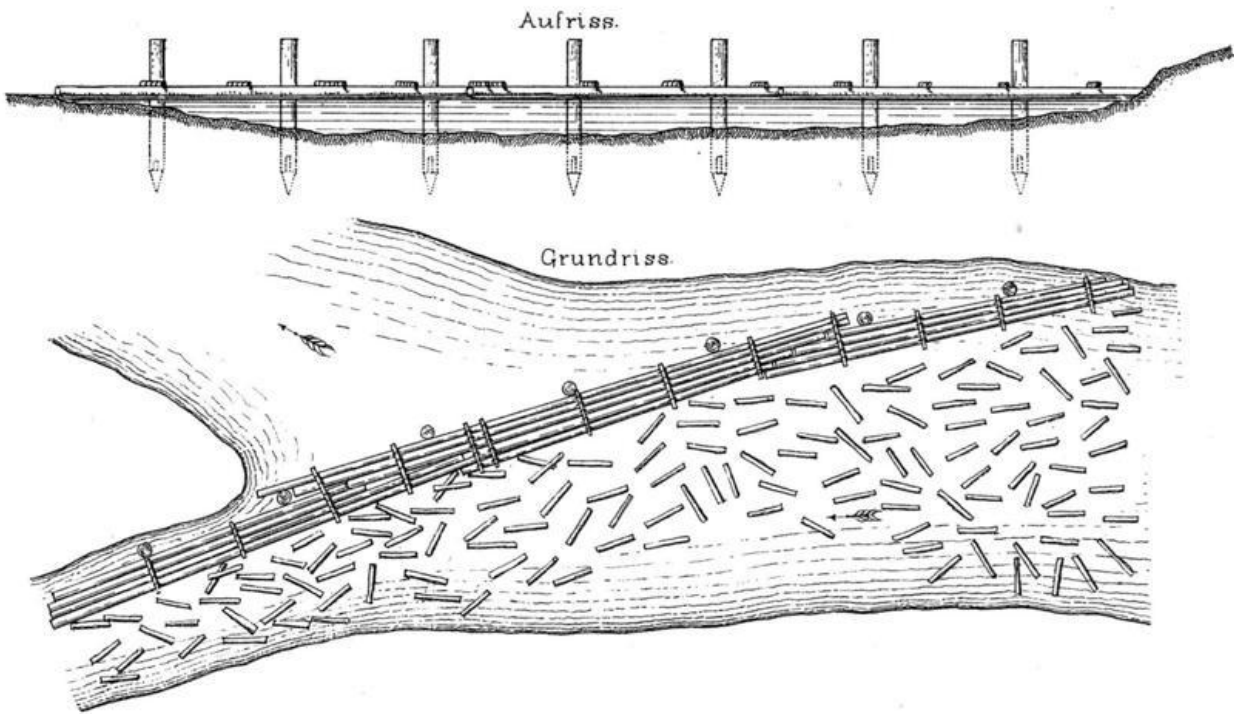

Fester Scheiterholzfang.

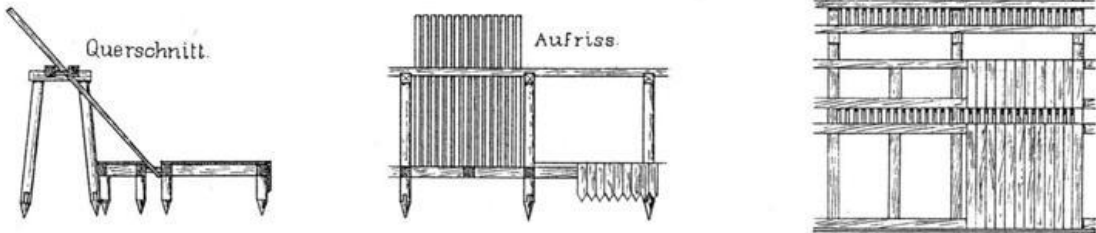


Hölzerne Wasserstube zu Anfang dieses Jahrhunderts.

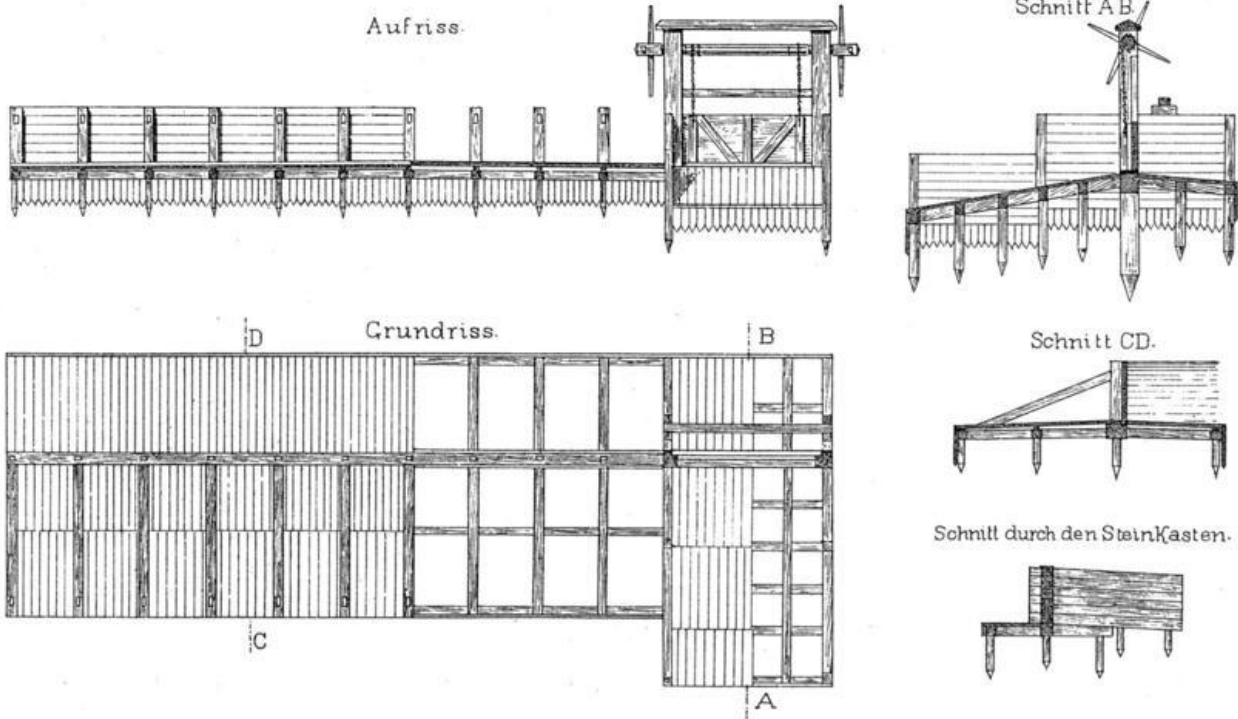


Massive Wasserstube mit umlegbarer Abschlusswand um das Jahr 1890.

Ansicht.

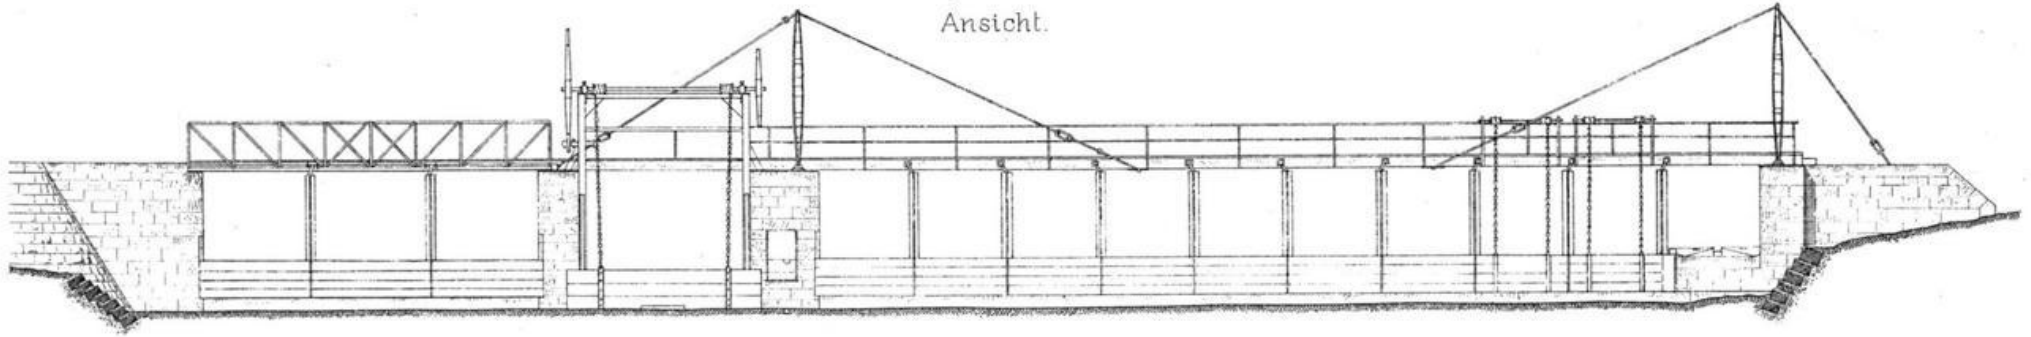


Grundriss.

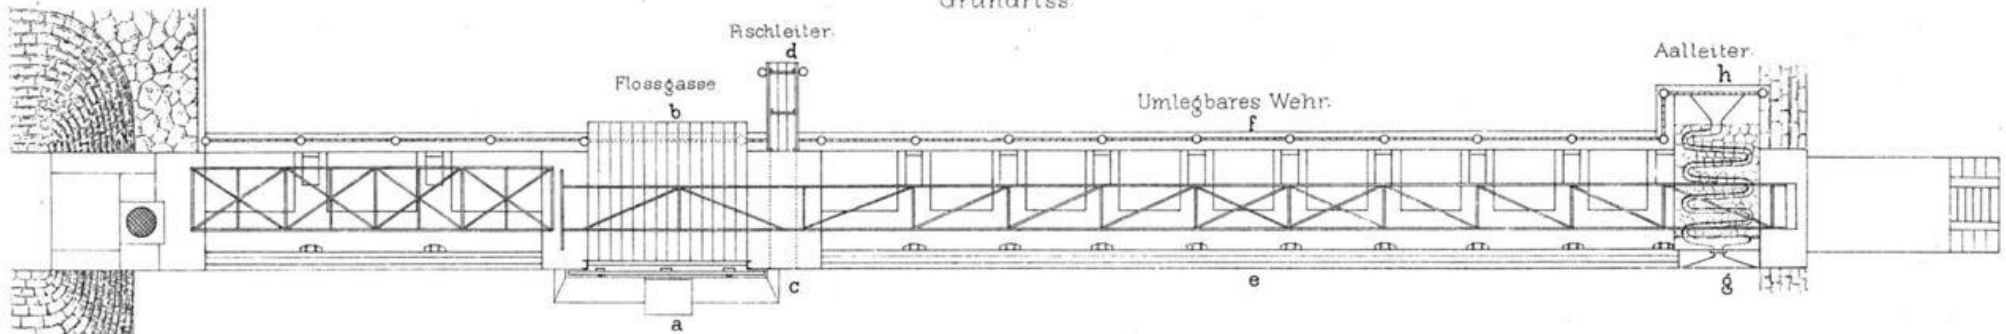


Schnitt ab. durch die Flossgasse.




Schnitt od. durch die Fischleiter.

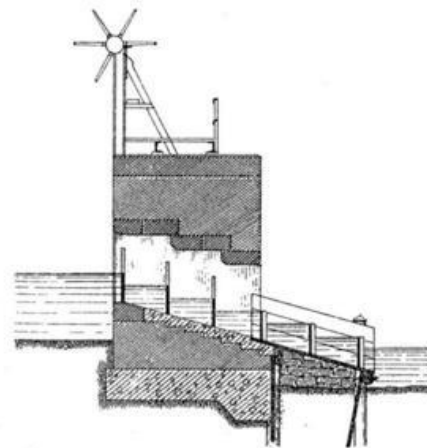


Schnitt ef. durch das umlegbare Wehr.

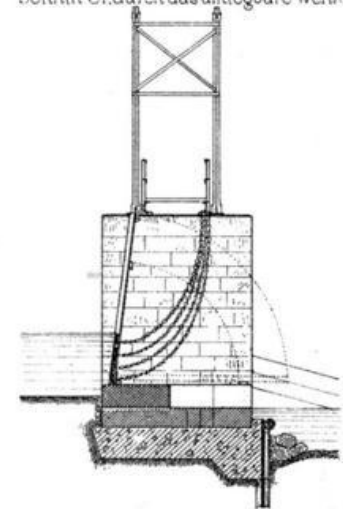

Hölzerne Flossgasse zu Anfang dieses Jahrhunderts

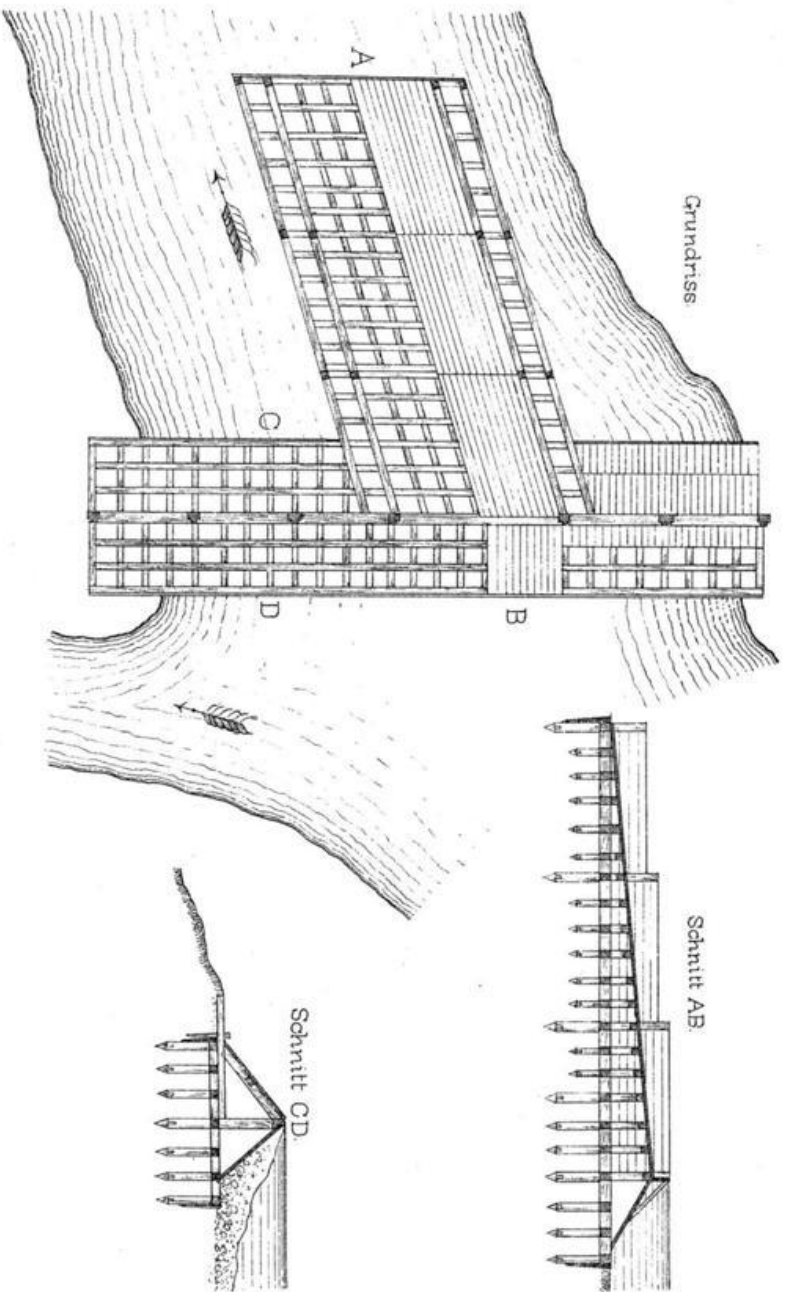


Massive Flossgasse aus dem Jahr 1880.

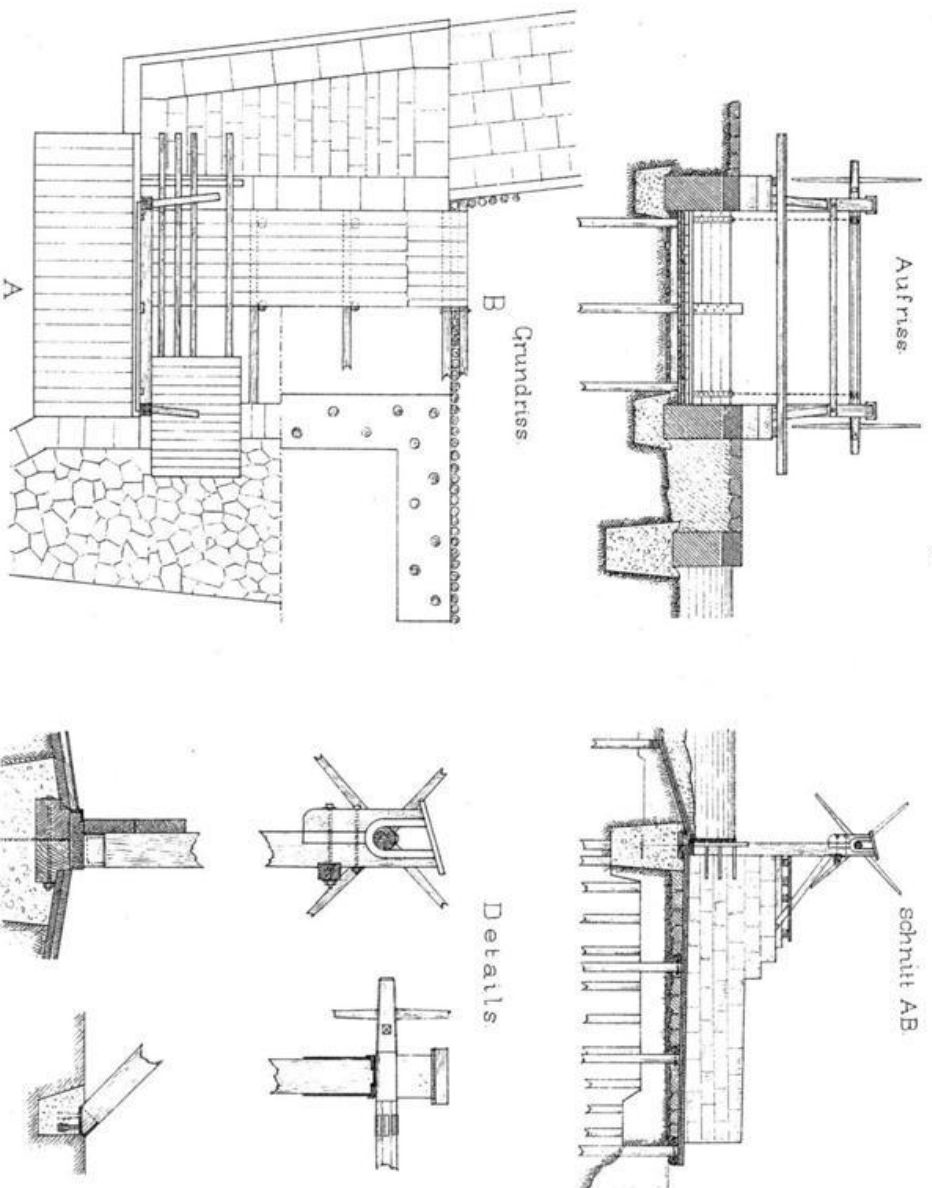

Waldkarte des Enz-Naßold-Floßverkehrsgebiets.

Zeichen-Erklärung:

- Ungefähre Grenze des seitherigen Floßverkehrsgebiets.
- - - Ungefähre Grenze des heutigen Floßverkehrsgebiets.
- · - · - Ungefähre Grenze zwischen Enz- und Naßoldgebiet.
- Landesgrenze.
-  Staatswaldfläche.
-  Gemeindewaldfläche.
-  Privatwaldfläche.

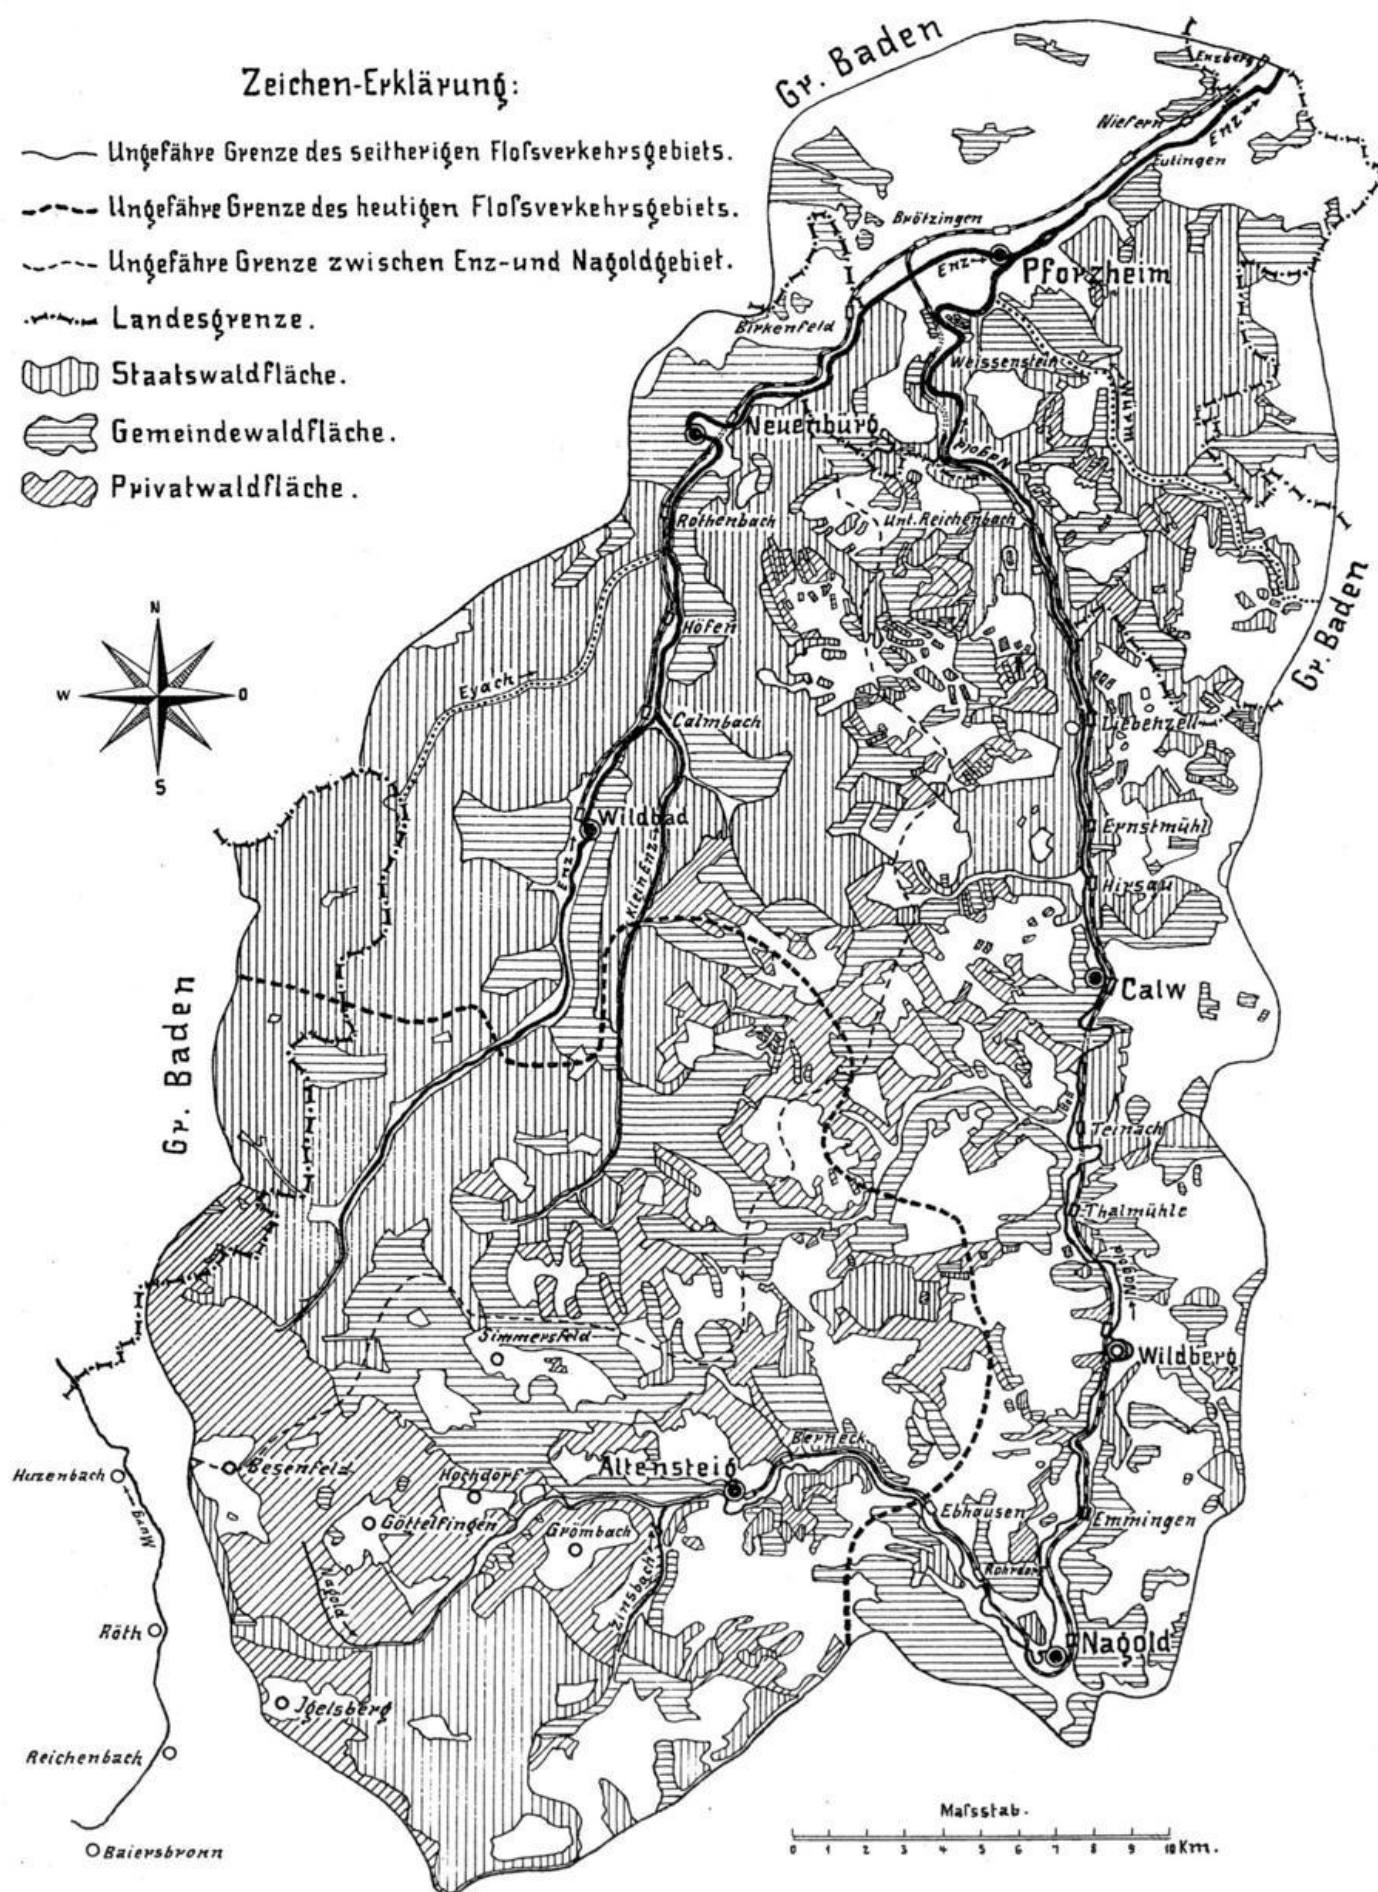


Maßstab.

0 1 2 3 4 5 6 7 8 9 10 Km.


Bildliche Darstellung
der auf den Eisenbahnlagen des Enz und Nagoldthales beförderten
Stammholz-Werkholz-und Schnittwaren-Mengen
in Festmetern
in der Zeit vom Jahr 1884 bis 1896.

Angekommen:



Kgl. Würtb. Enzthalbahn.

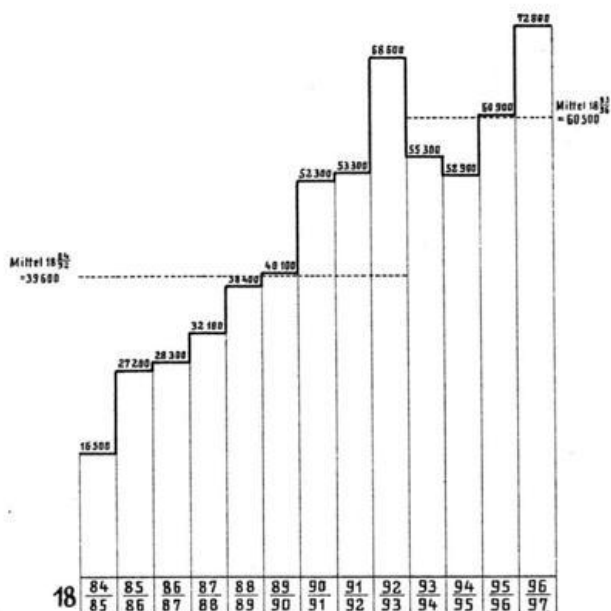



Abgegangen:

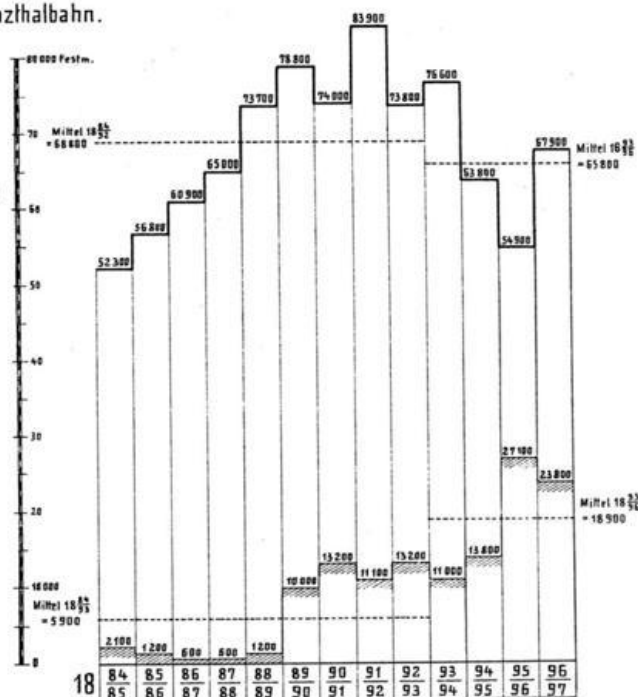

Kgl. Würtb. Nagoldthalbahn.

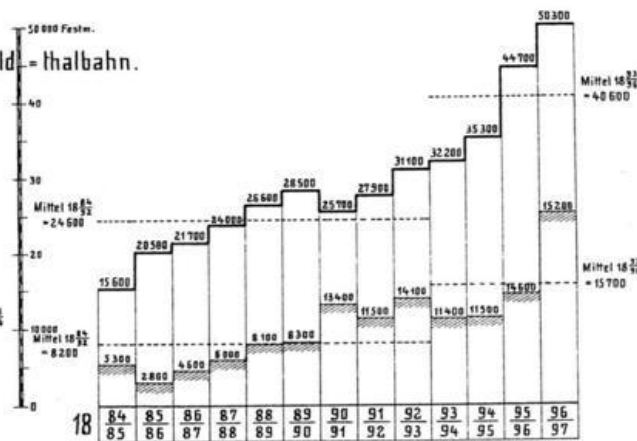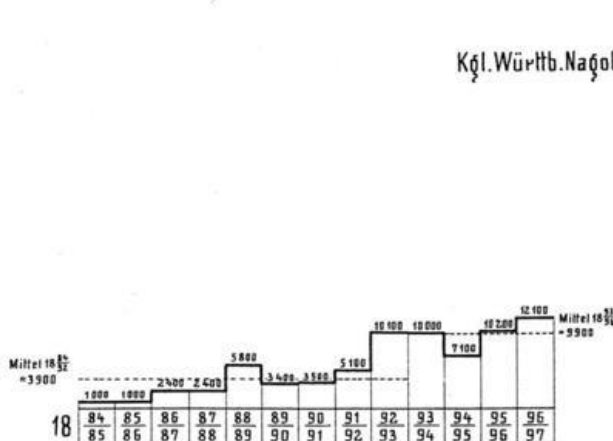

Grossh. Bad. Enzthalbahn.

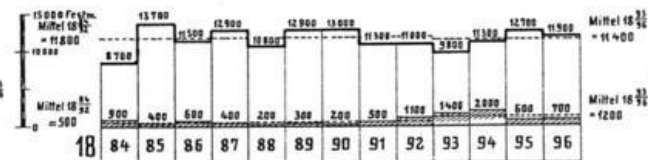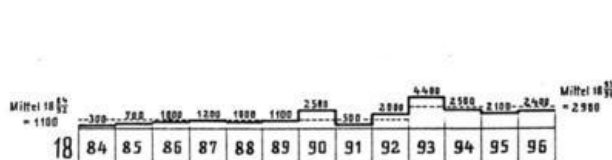

Zeichenerklärung:


Stammholz.

 Werkholz und Schnittwaren.
 Stammholz.


Bildliche Darstellung
der auf den Flößstraßen des Enz- und Naßoldgebiets beförderten
Flöße auf Großh. Bad. Gebiet
(1 Floß gemittelt 170 Festmeter)
in der Zeit von 1868 bezwse. 1884 bis 1897.

Gesamtverkehr und Binnenverkehr:

auf der Enz zwischen Neuenbürg und Pforzheim.

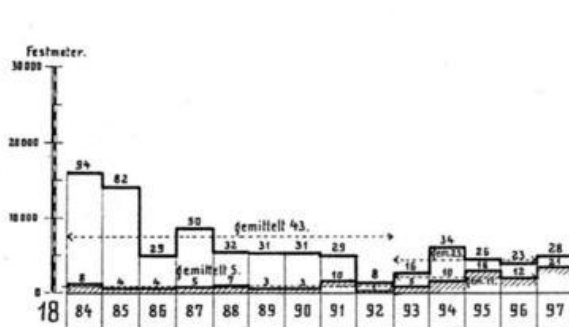


auf der Naßold zwischen Unterreichenbach und Pforzheim.

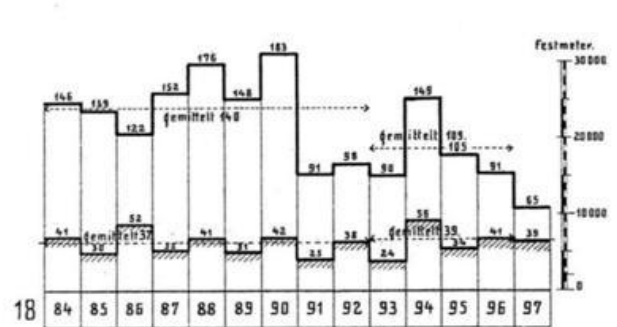

— Gesamter Fern- und Binnenverkehr in Flößen.
— Binnenverkehr in Flößen.

Fernverkehr


auf der Enz zwischen Pforzheim und Besigheim
mit Angabe der Anzahl der aus der oberen Enz und aus der Naßold stammenden Flöße.

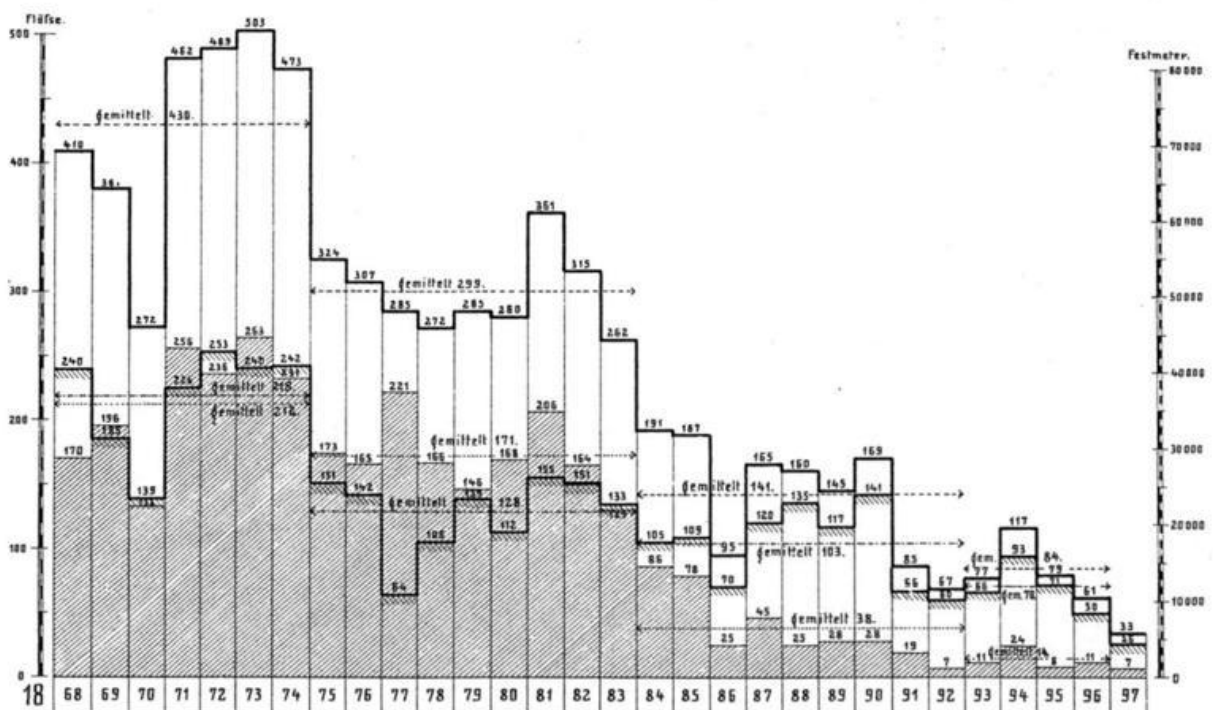


— Gesamter Fernverkehr in Flößen,
— hievon Flöße aus der oberen Enz,
— hievon Flöße aus der Naßold.

Bildliche Darstellung
der auf den Flossstraßen des Enz- und Nagoldgebiets beförderten
Flöße auf Kgl. Württ. Gebiet.
(1 Floss gemittelt 170 Festmeter).
in der Zeit von 1875 bis 1897.


A. Enz.

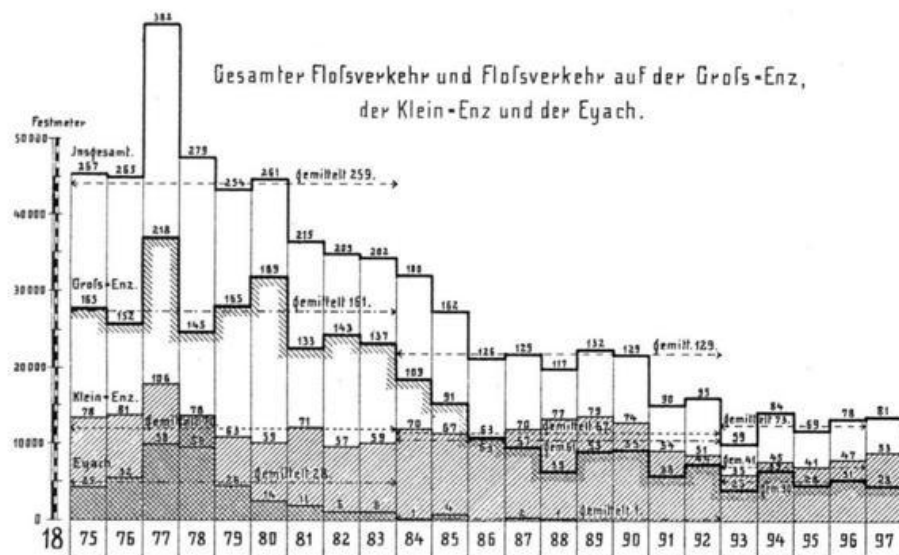


Gesamt-Anzahl der verfrachteten Flöße, sowie Anzahl der aus Staatswaldholz gemachten und der in und oberhalb Pforzheim versägten Flöße (Binnenverkehr).

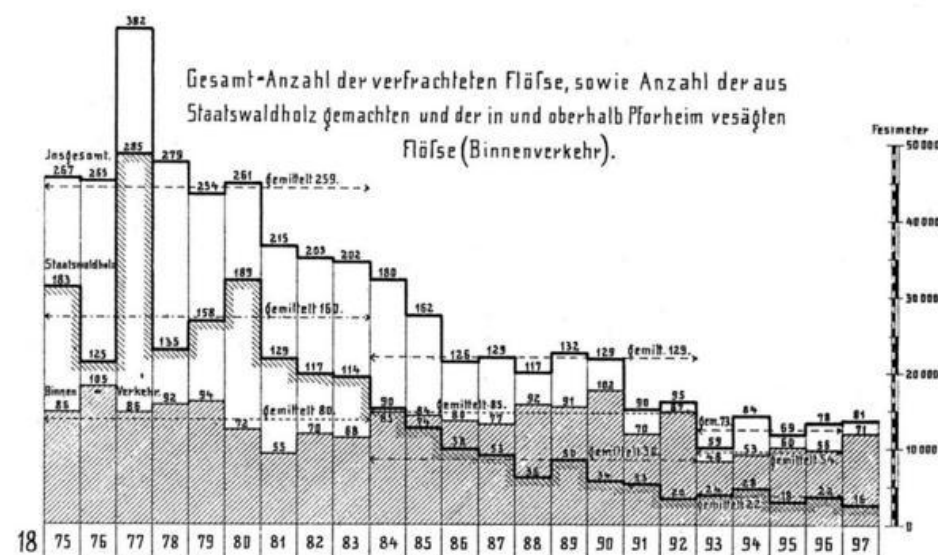

B. Nagold.

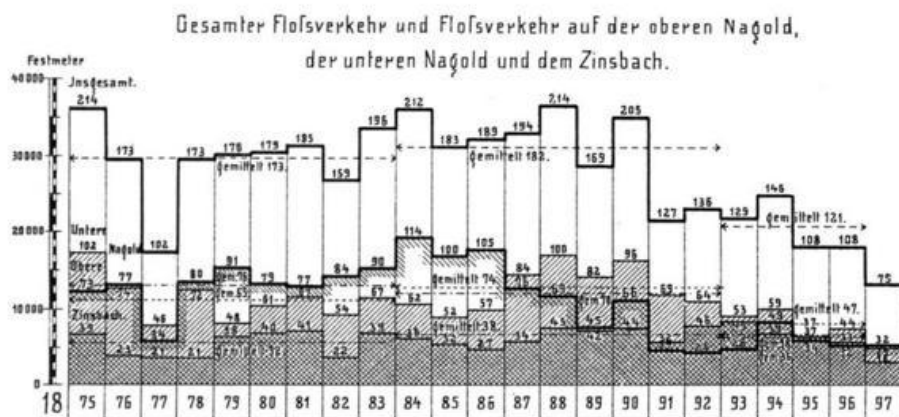

Gesamt-Anzahl der verfrachteten Flöße, sowie Anzahl der aus Staatswaldholz gemachten und der in und oberhalb Pforzheim versägten Flöße (Binnenverkehr).

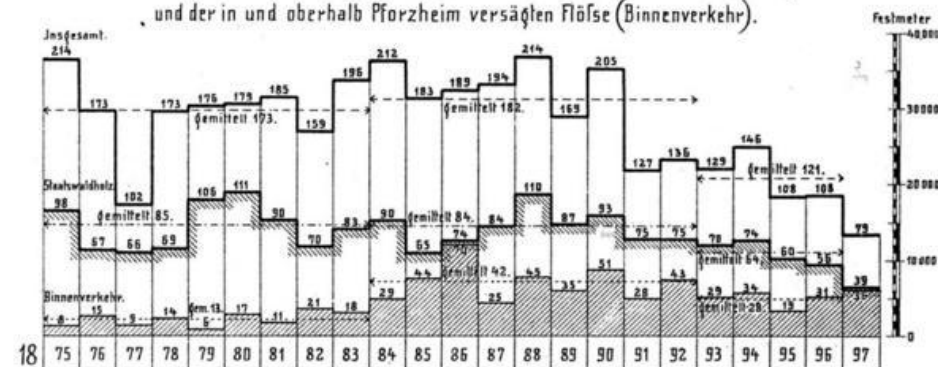

- Gesamt-Flossverkehr auf der Enz bzw. Nagold.
- ▨ Flossverkehr auf der Groß-Enz bzw. Nagold oberh. der Zinsbachmündg.
- ▤ Flossverkehr auf der Klein-Enz bzw. Nagold unterh. der Zinsbachmündg.
- ▧ Flossverkehr auf der Eyach bzw. dem Zinsbach.

- Gesamt-Anzahl der verfrachteten Flöße.
- ▨ Anzahl der aus Staatswaldholz gemachten Flöße.
- ▤ Anzahl der in und oberhalb Pforzheim versägten Flöße (Binnenverkehr).

